

Wandansthalter 4 Stk/m²
 d=20cm
 d=25cm

BAUTEILSPEZIFIKATIONEN UND BIEGEANWEISUNG (LT. ÖNORM EN 1992-1-1):			
Bauteil	Betongüte	Betondeckung	 Gefälle nach oben endende Stäbe (Stecher) müssen abgedeckt, oder ohne Verankerung der Haken zusätzlich haftenförmig abgedeckt werden.
Decke	C25/30/XC1	c=3,0cm	
Mattenübergriffe:	Längs = 40cm / Quer = 40cm		
Stabstahl:	B550B	Matte: M550	Stahlgüte: S235
Schrauben		Schlingen	Bügel
Die Bewehrung ist so zu verlagern wie sie im Plan dargestellt ist. Ein Rändergering der Bewehrung ist nicht zulässig (ausgenommen z.B. Cantil und kann für Ausnahmefälle nach Rücksprache mit dem Statiker angepasst werden.			

ANMERKUNGEN ±0,000 = +348,20 uA

Unklarheiten sind vor der Ausführung von der örtlichen Bauaufsicht mit dem Planer zu klären.
 Sämtliche Maße der Schalungspläne sind auf Übereinstimmung mit den Architektentabellen zu prüfen.
 Die aktuellen Polierpläne sind bei der Ausführung zu beachten (Lage Mauerwerk, etc.).
 Einzulegende Elektrohre und Fundamentanker lt. Angabe E-Planer.
 Kanalführung und Aufstandsbojen gemäß Polier bzw. Kanalplan.

DECKENÜBERHÖHUNG
 Wo nicht anders angegeben sind die Decken generell mit i500 zu überhöhen

ZUGEHÖRIGE PLÄNE:


BP_5_2020_SP_EG_XX_001 Deckenuntersicht Decke ü EG, Schnitte 1-5
 EG Wände und Stützen, Grundriss
 BP_5_2020_BP_EG_GR_001
 BP_5_2020_BP_EG_XX_003 EG Wände und Stützen, Anschlussbewehrung

Index	Datum	Gezeichnet	Änderung

PROJEKT
Brauquartier Puntigam
 Tschannweg 201, 6810 Wien

AUFTRAGGEBER
ARGE Brauquartier Puntigam
 Grödenstraße 15, 6810 Wien
 T: +43 (0)1 478 14 0
 gpa@brq.at

GENERALPLANER

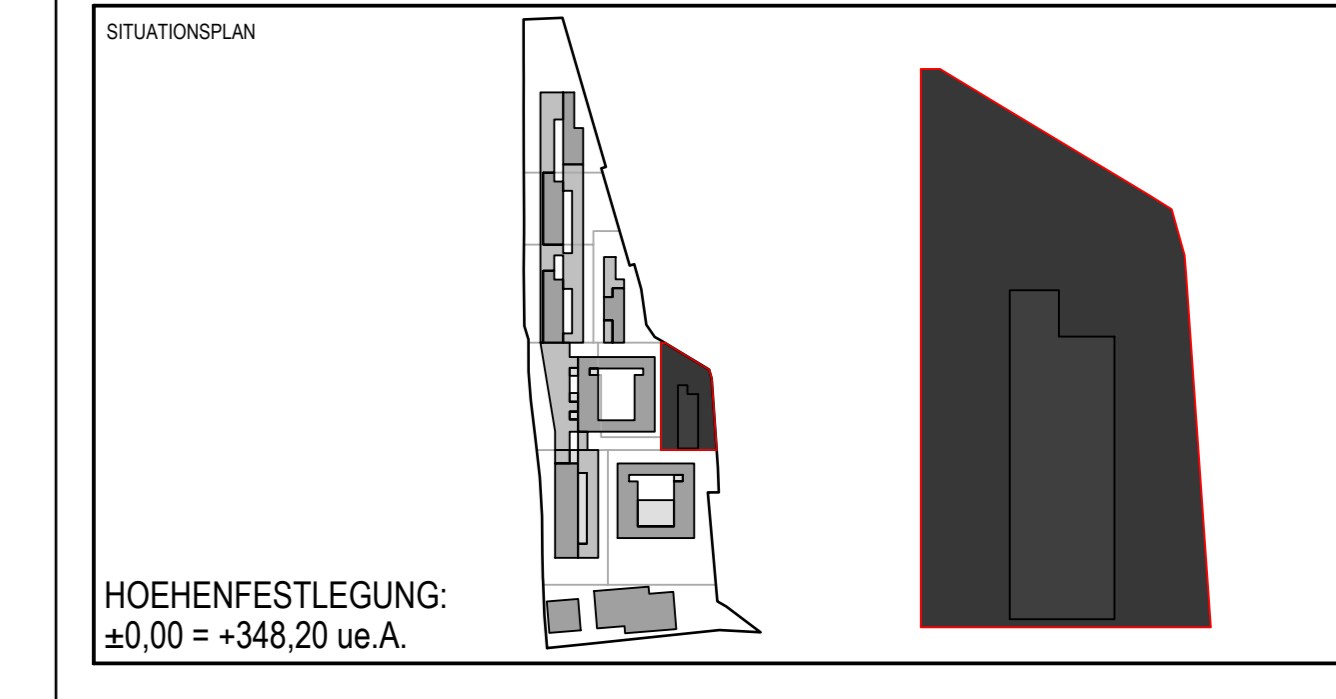

HOEHENFESTLEGUNG:
 ±0,00 = +348,20 ue.A.

PLANPHASE
AUSFÜHRUNG BA05

PLANTYP
BEWEHRUNGSPLAN

PLANNHALT
 Bewehrung Wände und Stützen EG

PROJ. NR. AN
 2730/16

MASSSTAB
 1:50

NAME	DATUM	PLANNR.
SAJ	23.09.2016	
JES	23.09.2016	

BP_5_2020_BP_EG_SC_002_00_F