




**GRUNDRISS BODENPLATTE -1.UG - Teil 1**  
 EBENE -7.00M  
 M 1:50

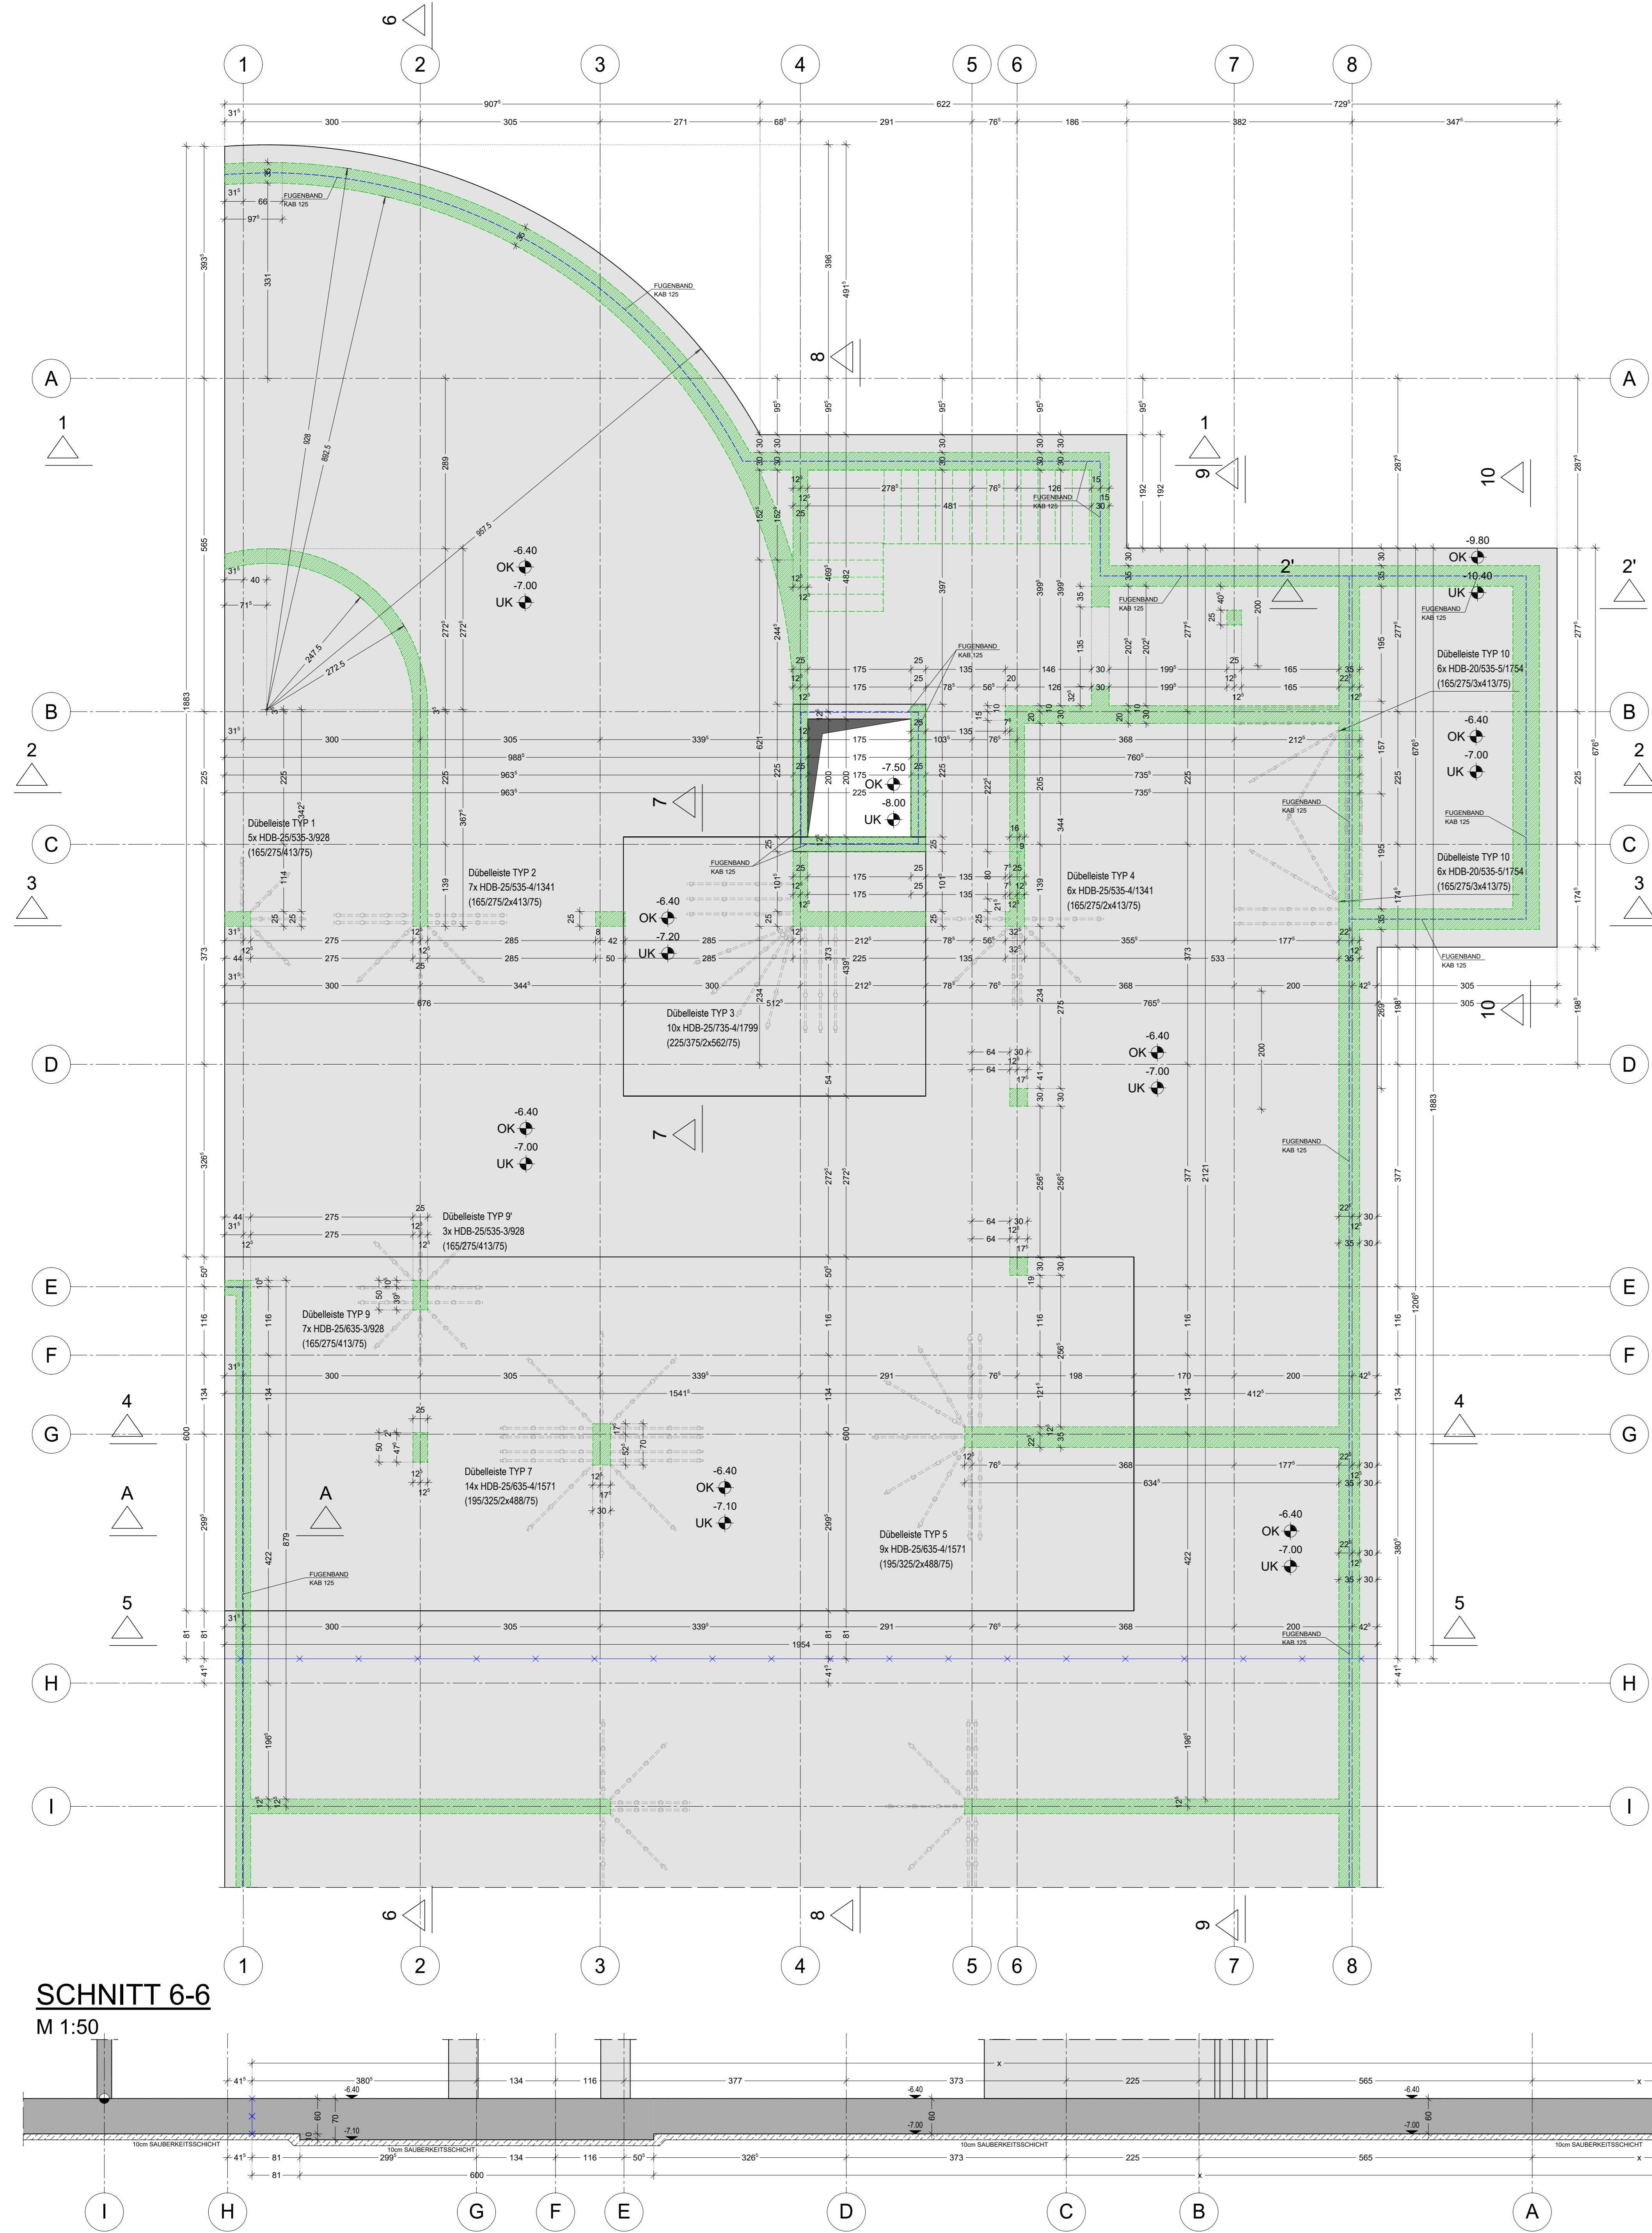


**SCHNITT 1-1**  
 M 1:50

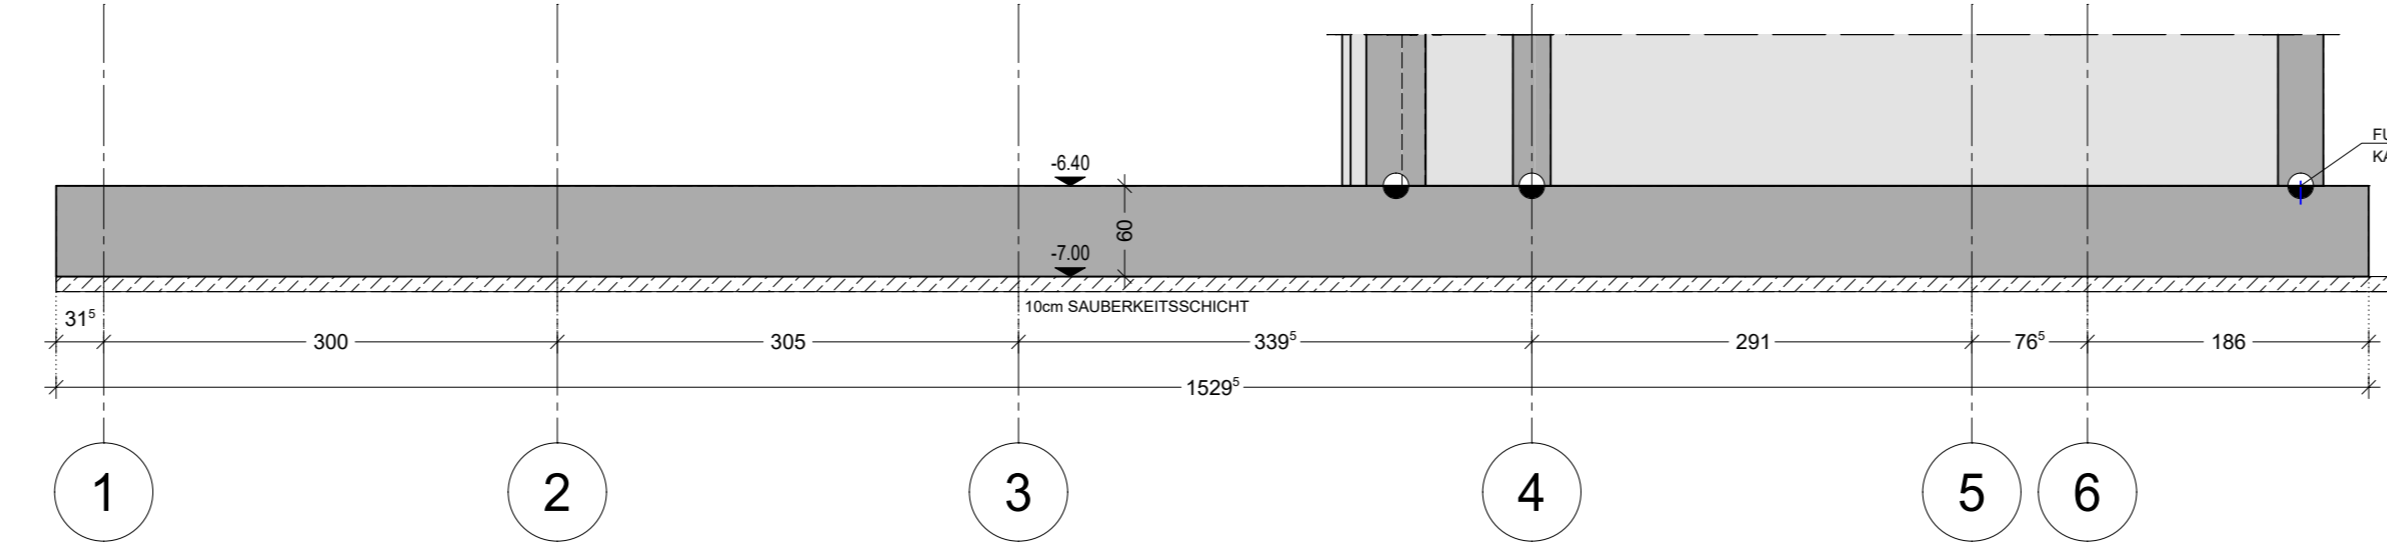


**SCHNITT 9-9**  
 M 1:50

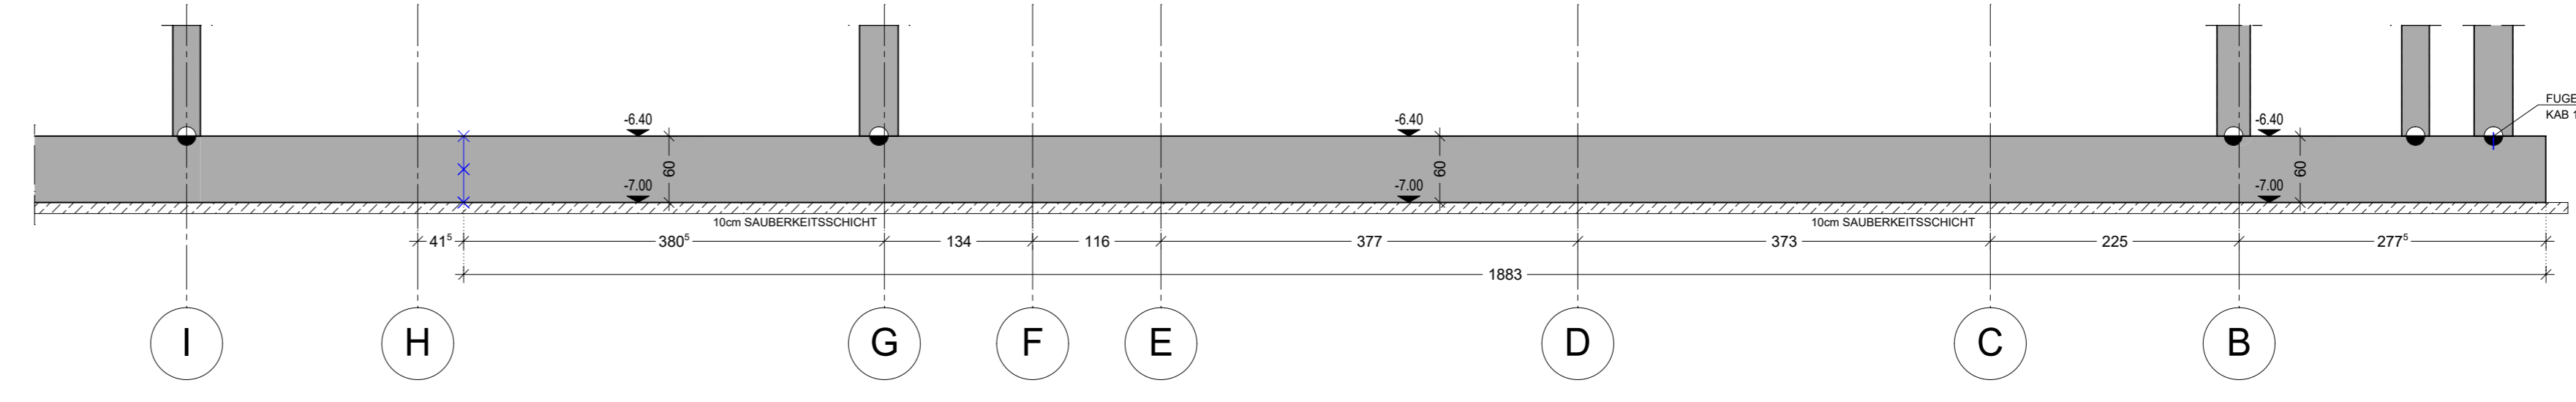


**SCHNITT 2-2**  
 M 1:50

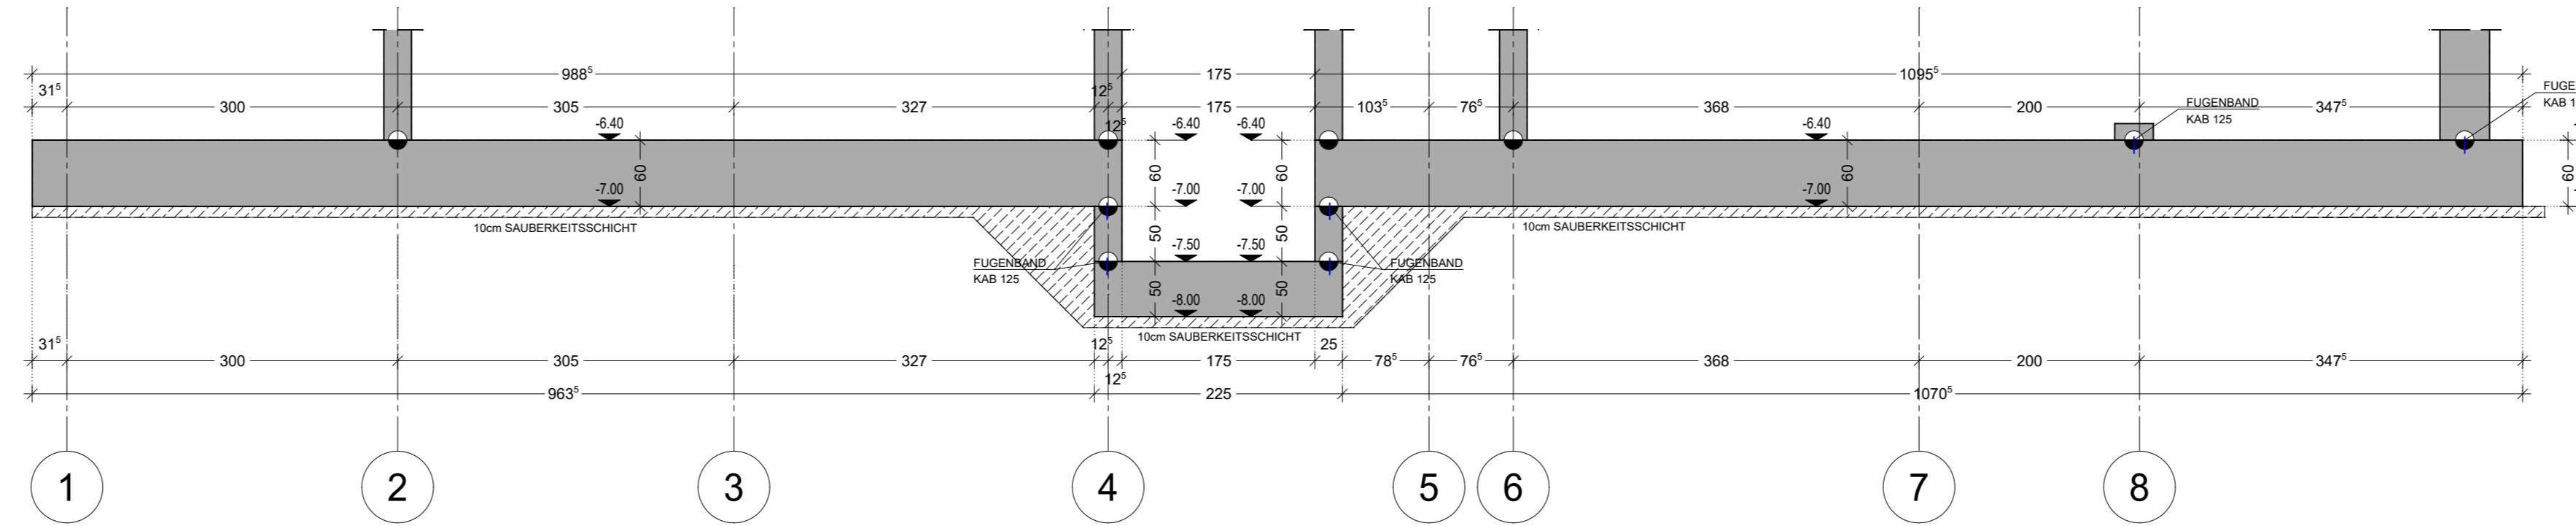


**SCHNITT 2'-2'**  
 M 1:50

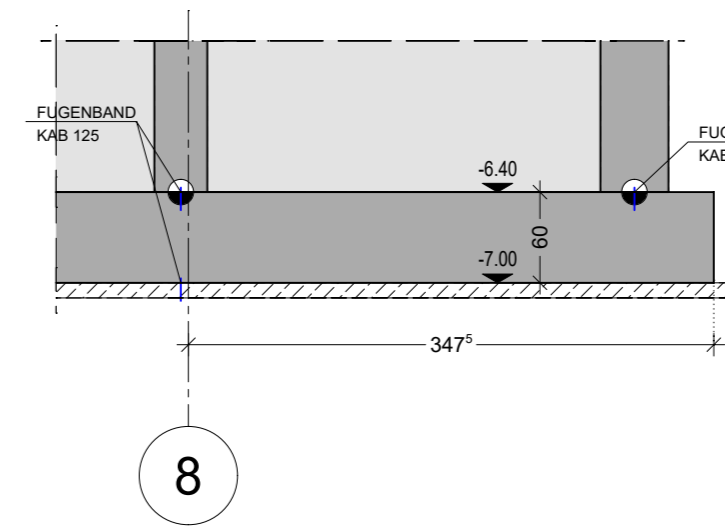


**DETAIL A**  
 M 1:50

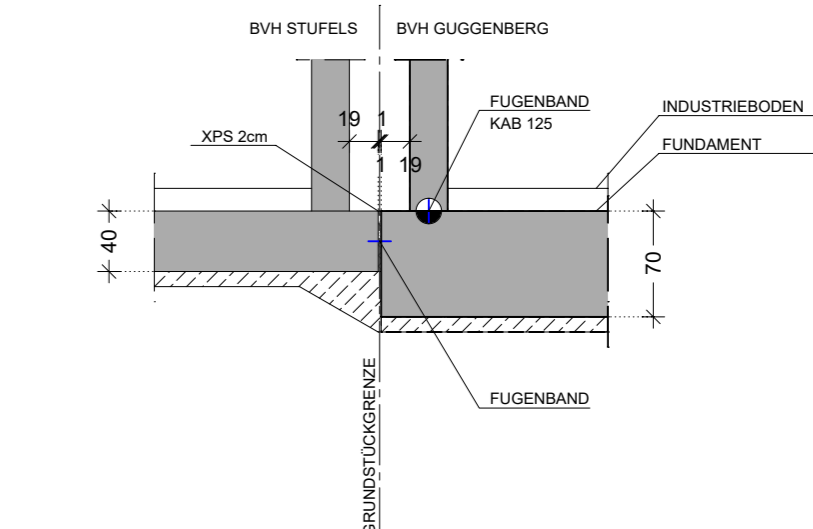


**SCHNITT 3-3**  
 M 1:50

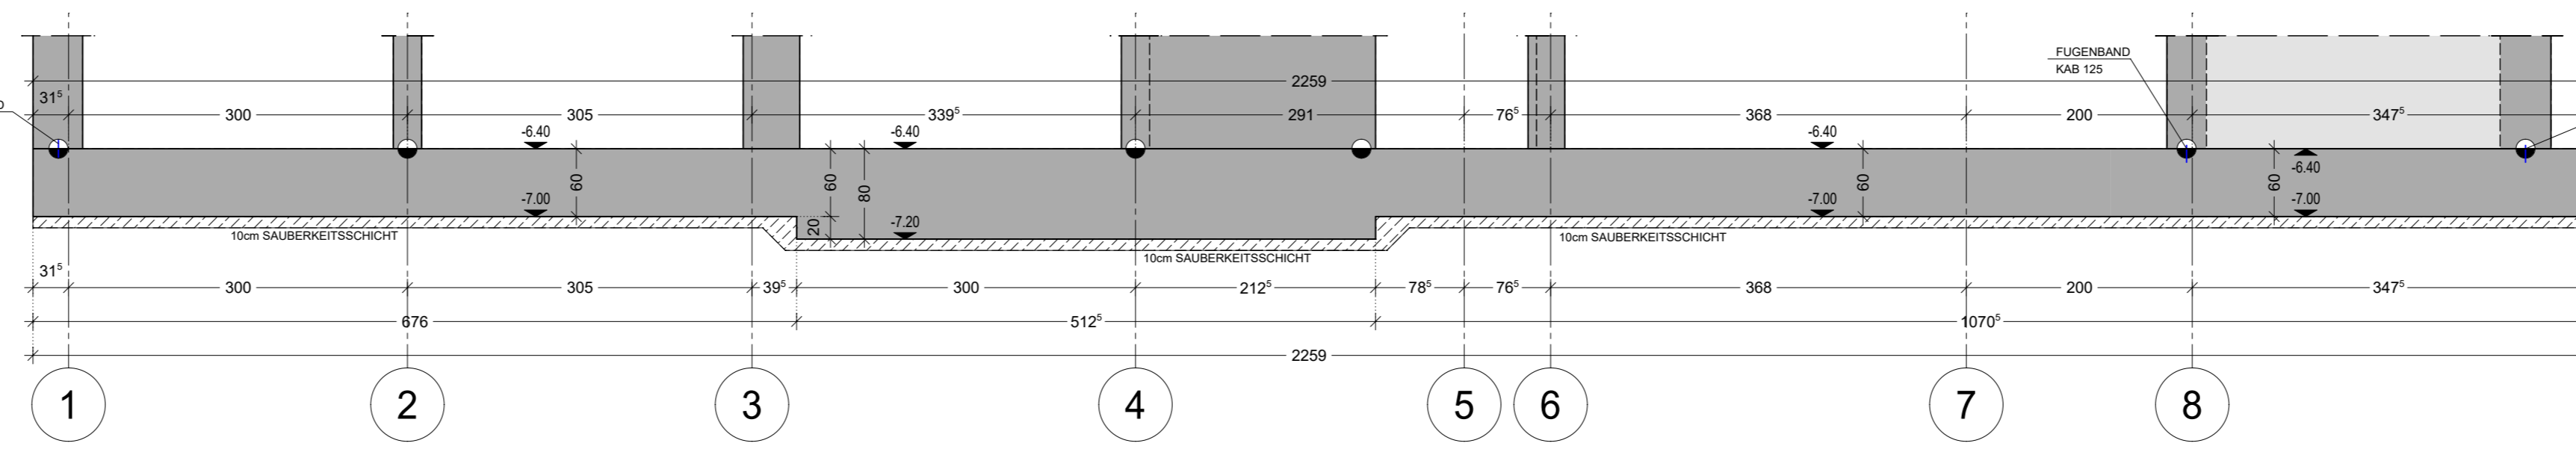


**SCHNITT 10-10**  
 M 1:50

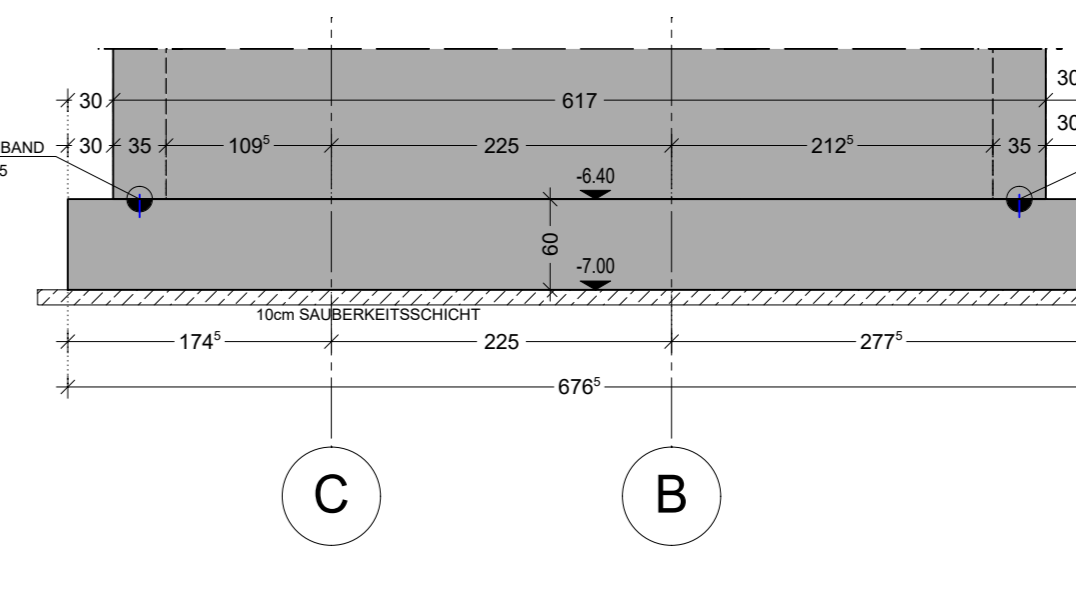


**SCHNITT 4-4**  
 M 1:50

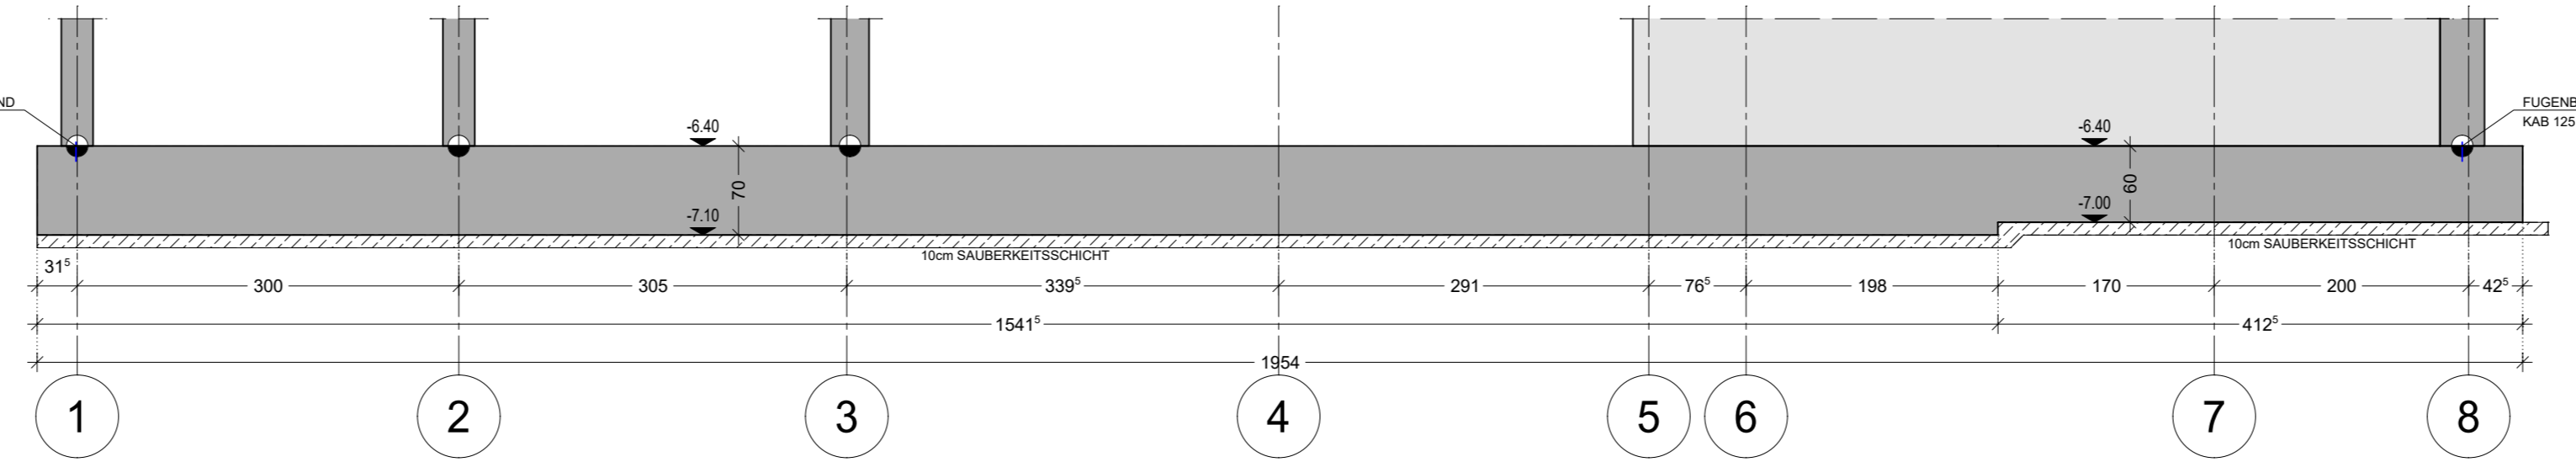


**Schnitt Dübelreihe Typ 1**  
 1:25

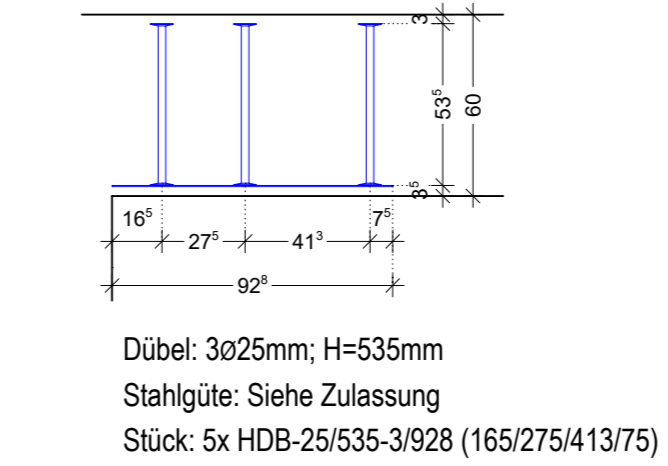


**Schnitt Dübelreihe Typ 2**  
 1:25

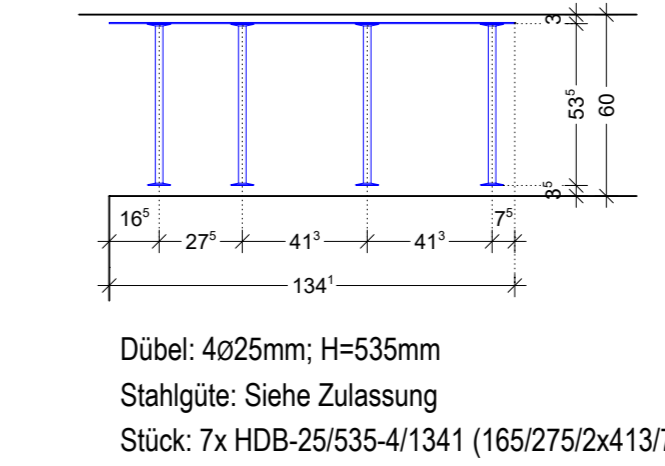


**Schnitt Dübelreihe Typ 3**  
 1:25

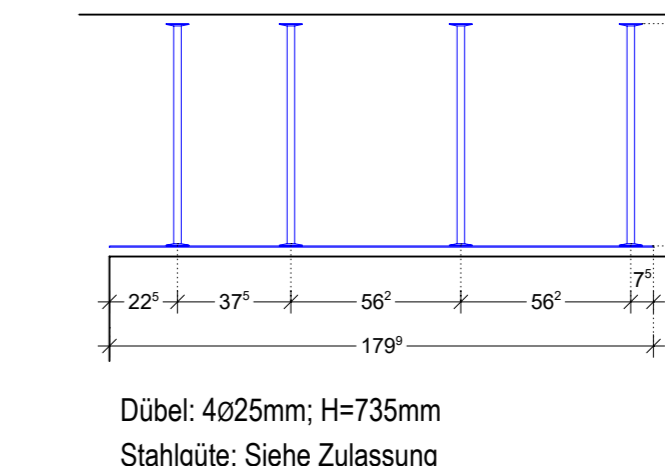


**Schnitt Dübelreihe Typ 4**  
 1:25

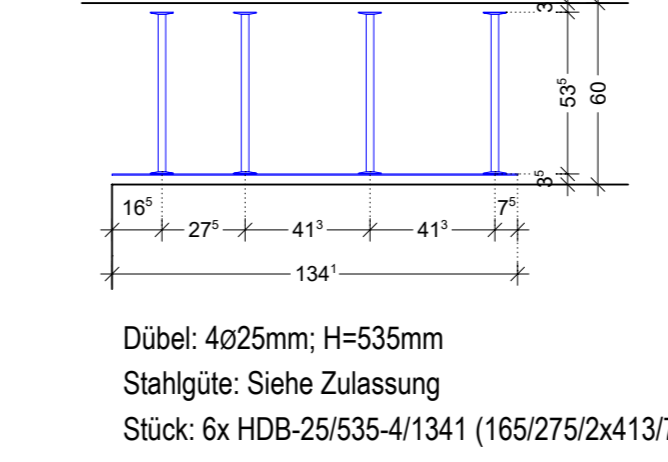


**Schnitt Dübelreihe Typ 5**  
 1:25

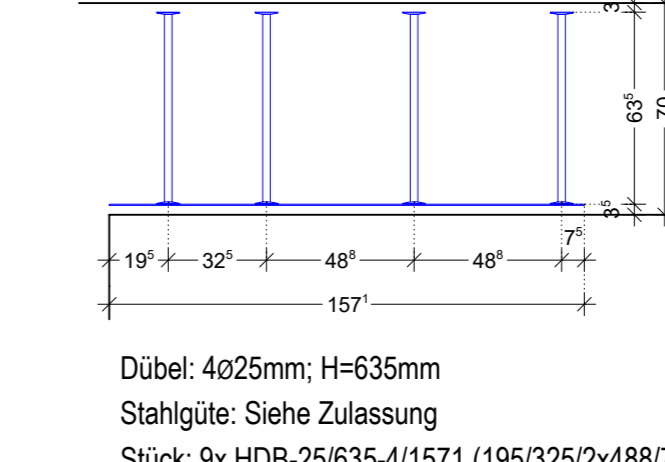


**Schnitt Dübelreihe Typ 7**  
 1:25

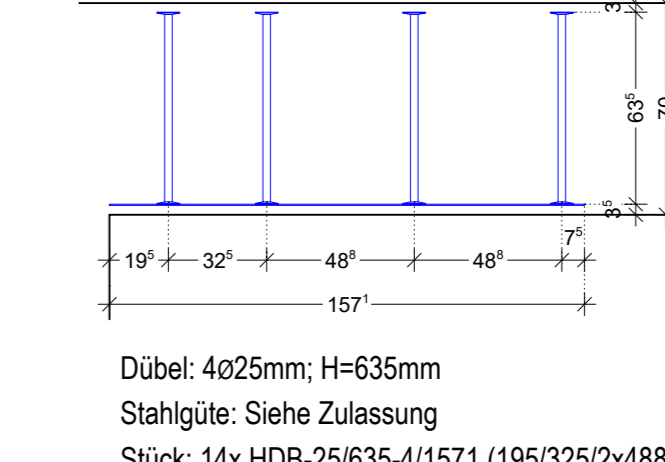


**SCHNITT 5-5**  
 M 1:50

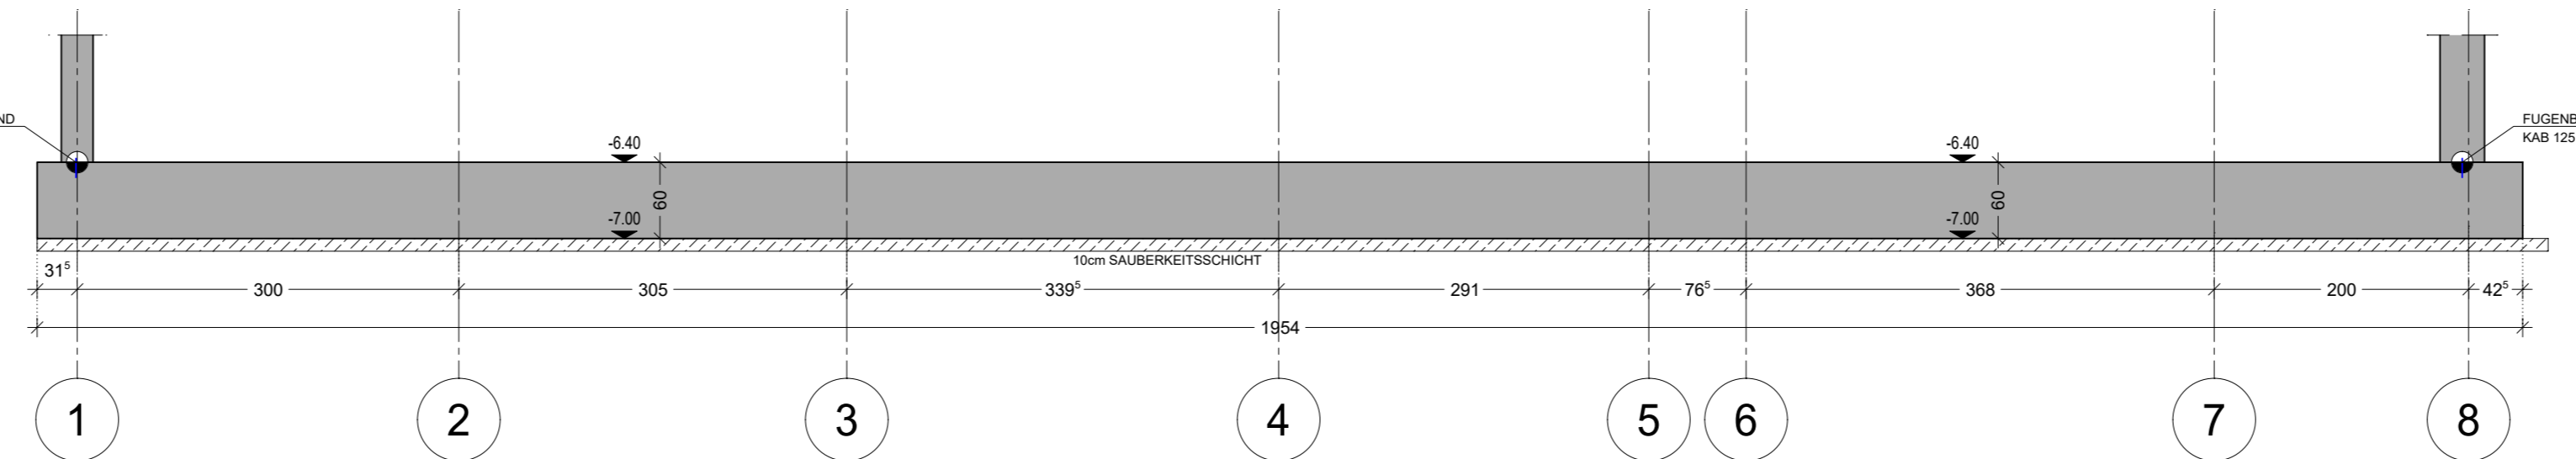


**Schnitt Dübelreihe Typ 9**  
 1:25

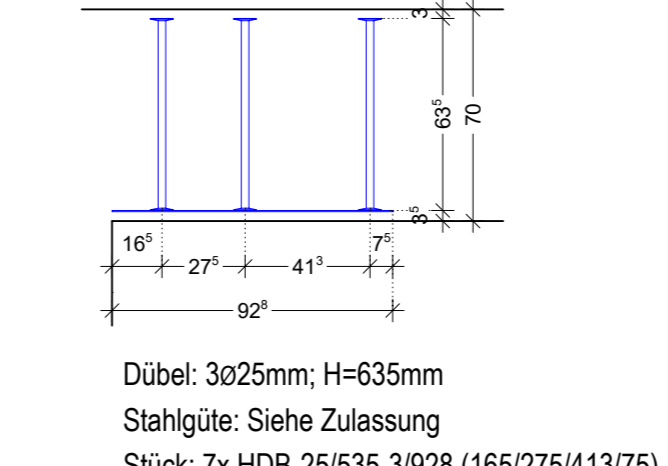


**Schnitt Dübelreihe Typ 9'**  
 1:25

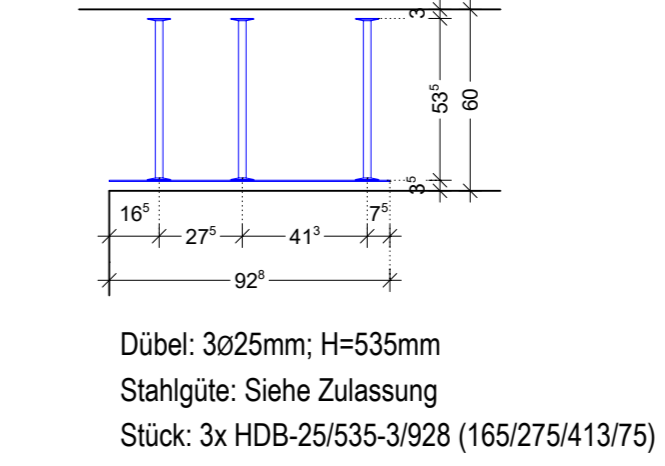


**Schnitt Dübelreihe Typ 10**  
 1:25

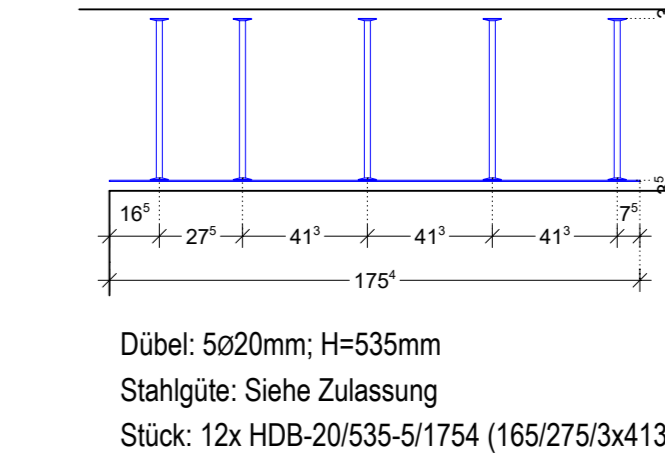

**SCHNITT 7-7**  
 M 1:50

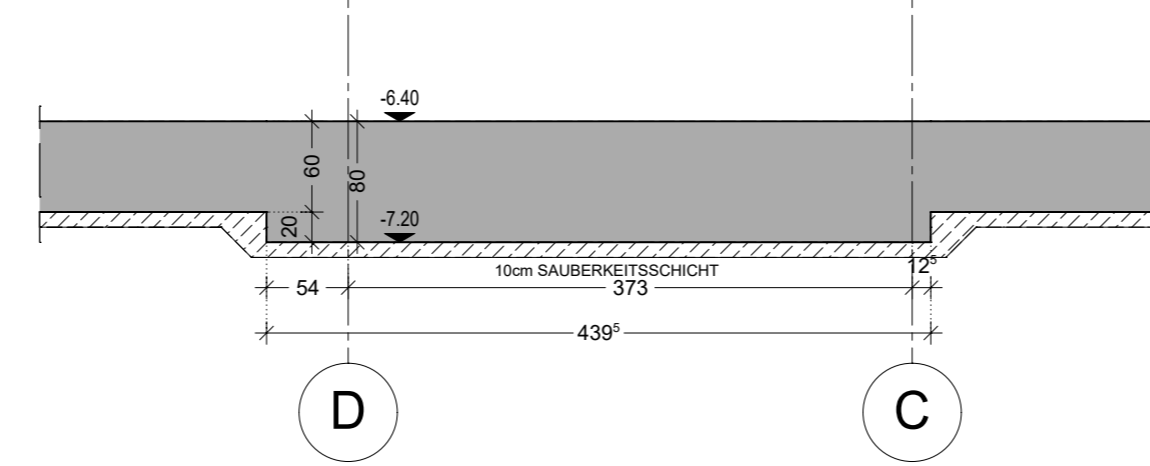

**SCHNITT 8-8**  
 M 1:50

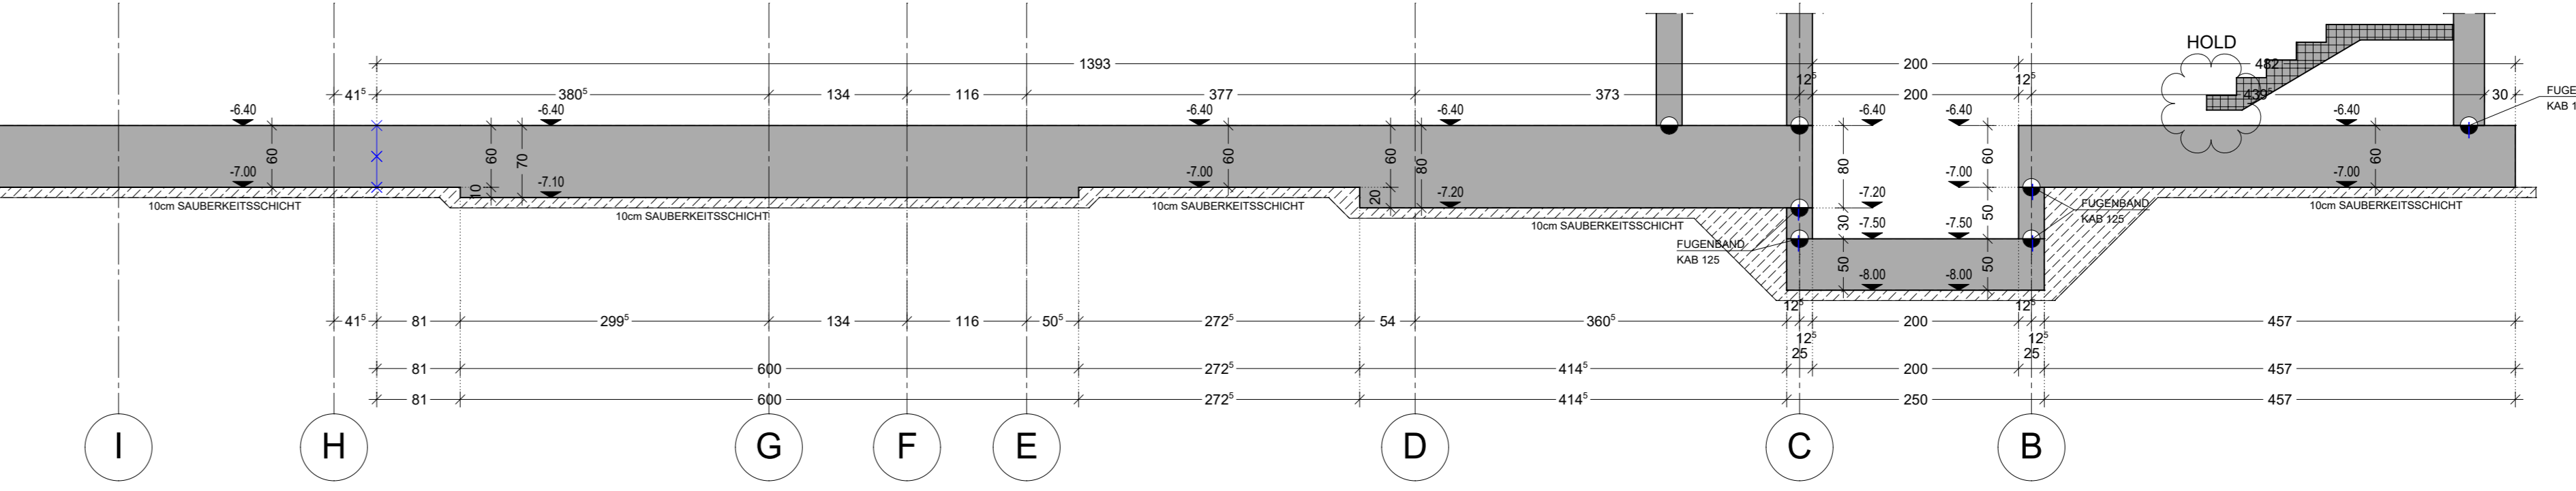


Bauteil	Beton	Expositionsklasse	Betondeckung c <sub>nom</sub>
Bodenplatte -1 UG	C30/37	XC3, XF1	3.5cm
Wände -1 UG	C30/37	XC3, XF1	4.0cm

BETONGÜTEN NACH EN 206-1

**AUSFÜHRUNGSHINWEISE ALLGEMEIN**

- Struktur unterhalb / geschnittene Bauteile
- Ansicht Wand
- Ansicht Bauteile nicht geschnitten
- Aufgehende Strukturen
- Stahlbauteile
- Bestand
- Magerbeton
- Arbeitstage
- Durchbruch Ansicht
- Durchbruch Schnitt
- Schnitt Ansicht
- Schnitt Schnitt
- Kote Ober-Unterkante
- Wanderschnitt

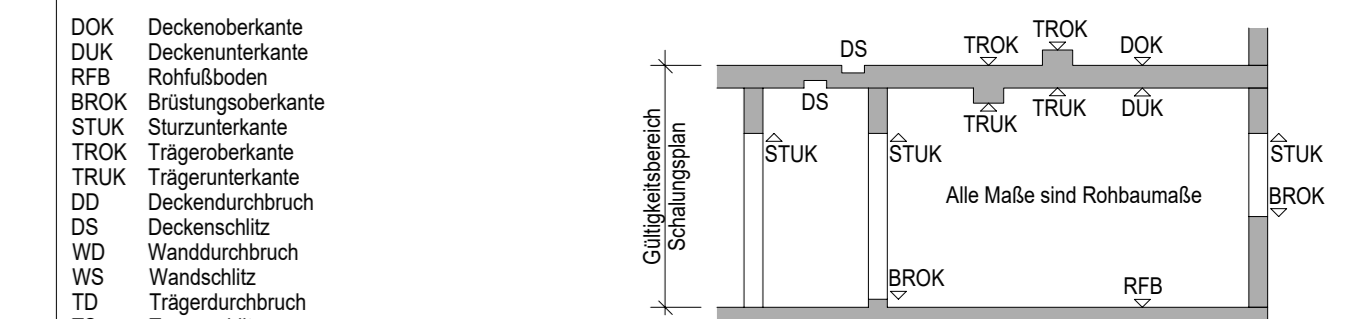

Dieser Plan ist nur im Zusammenhang mit den Plänen der Architekten und Haustechniker gültig. Alle Maße und Kote sind auf der Bauteile eingezeichnet und sind dem Planverfasser zu melden.

Kote und Maße der Durchbrüche sind mit den Installationsplänen abzustimmen. Kantenbrüche nur in Abhängigkeit mit der O&A.

Alle Abkürzungen sind nach ausüblichen (erforderlichenfalls Konung belegen) und von Verursachern, beim Beton und Zementarbeiten zu reinigen sowie vorzulassen.

Betonarbeitenbehandlung Auf eine sorgfältige Betonbehandlung ist zu achten. Ausschaffungen sind mit der O&A abzustimmen.

Eingetragene (z.B. Aufzug, Fassadenbefestigung) sind entsprechend der jeweiligen Werkplanung einzutragen. Mit O&A abstimmen.

Index	Datum	Änderung	Ausarbeitung / Geprüft

Projekt	

Bauherr	Architekt

Planer	Angebotgeber	Verwerfliche Termine