


GRUNDRISS FUNDAMENTPLATTE


EBENE -3,70

M 1:50

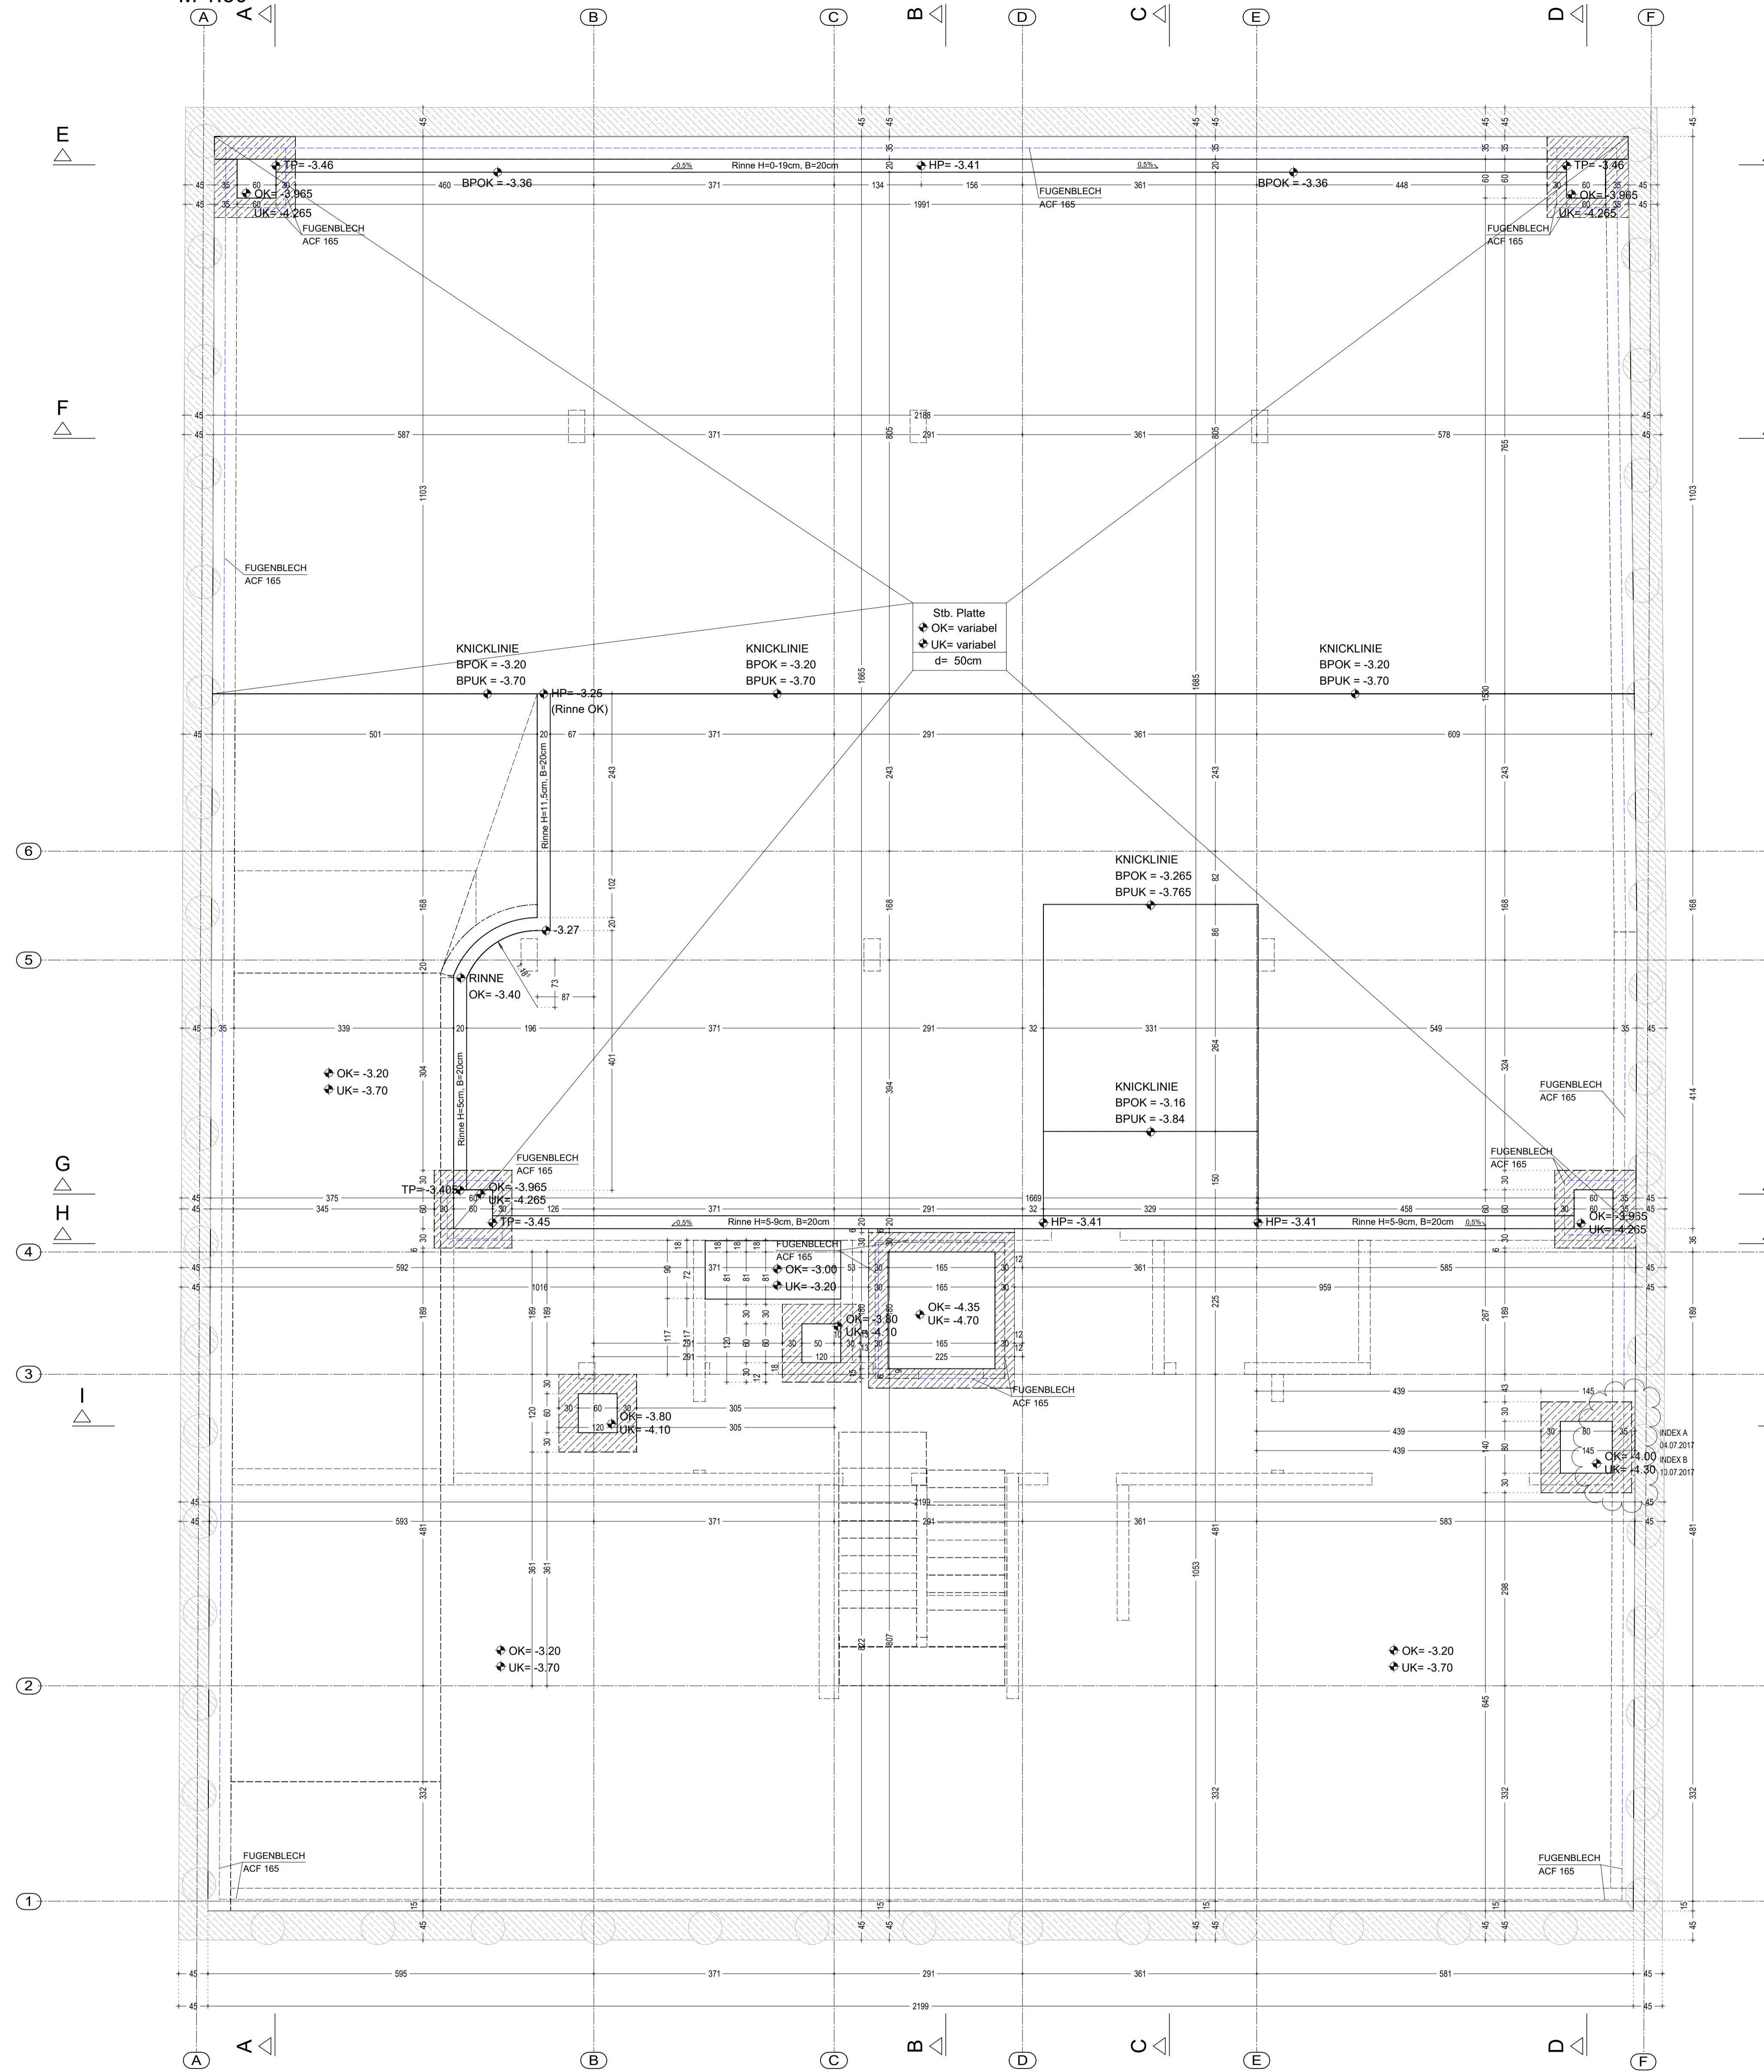


SCHNITT B-B

M 1:50

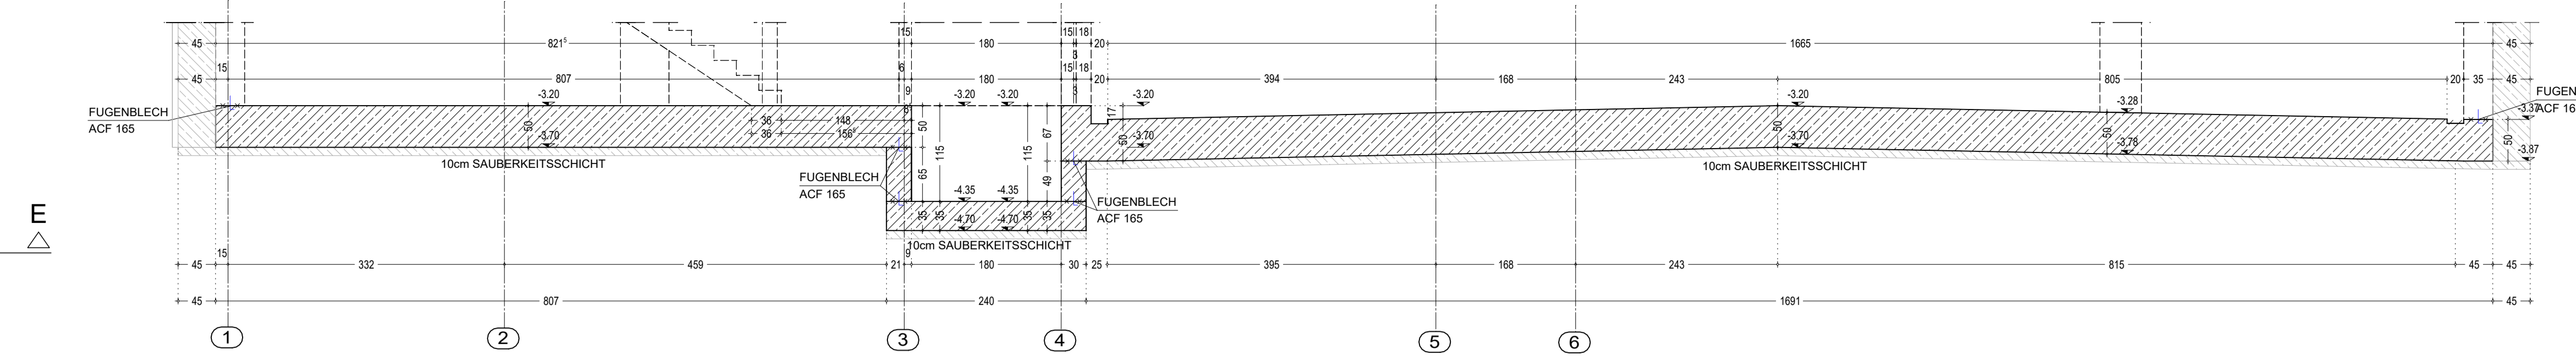


SCHNITT C-C

M 1:50

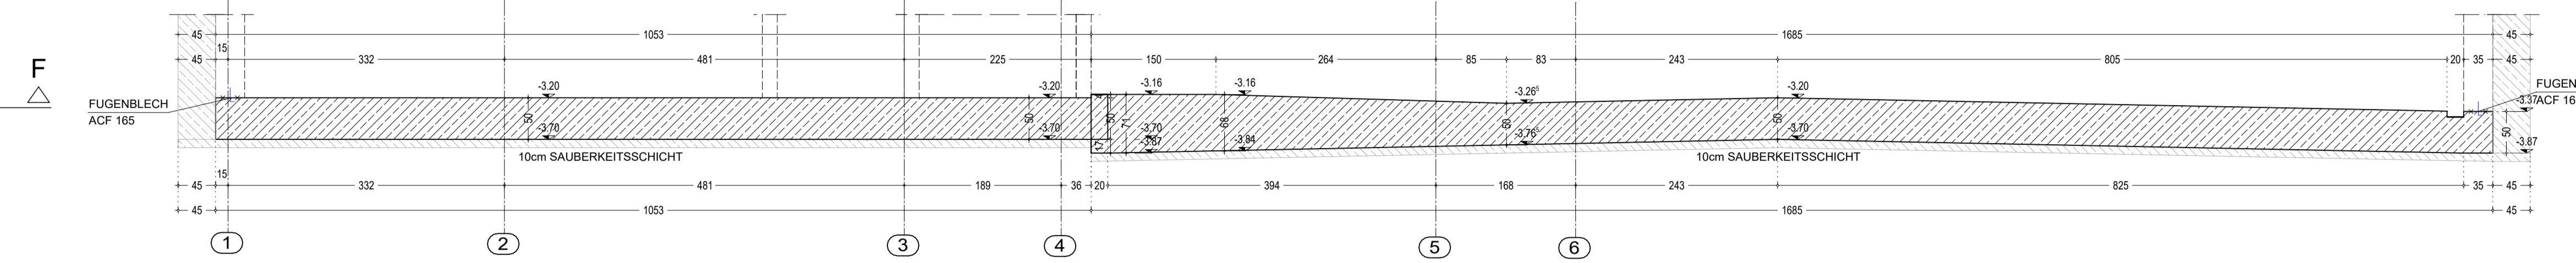


SCHNITT D-D

M 1:50

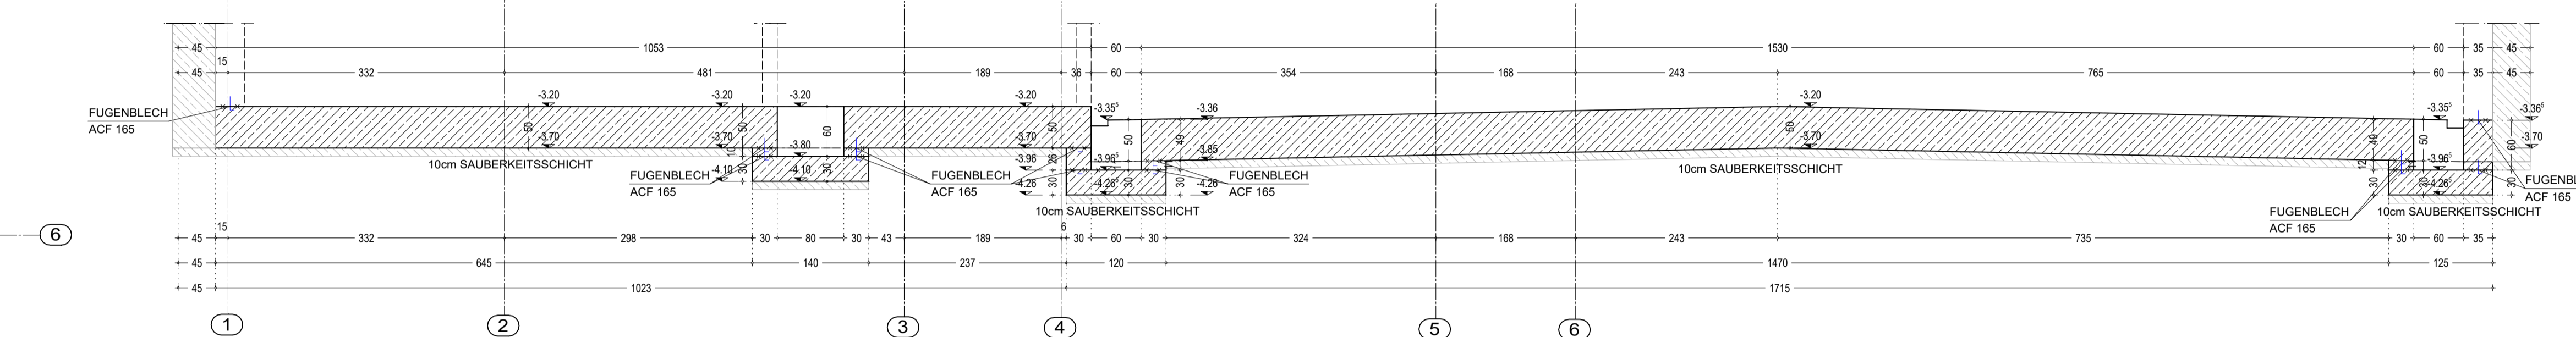


SCHNITT E-E

M 1:50

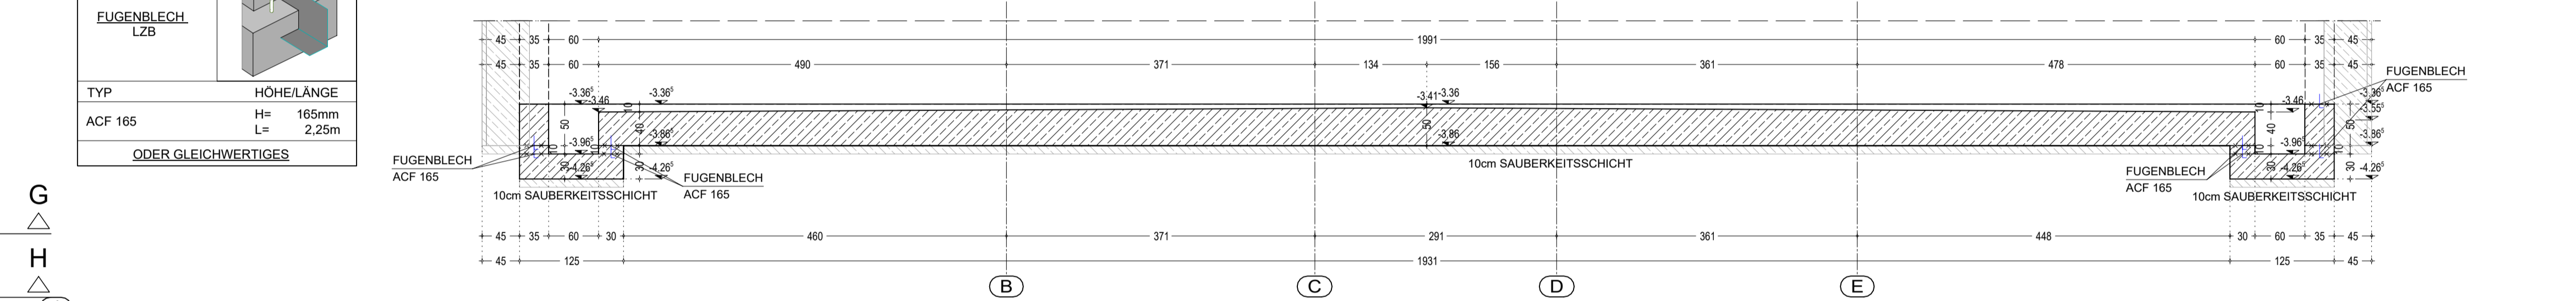


SCHNITT F-F

M 1:50

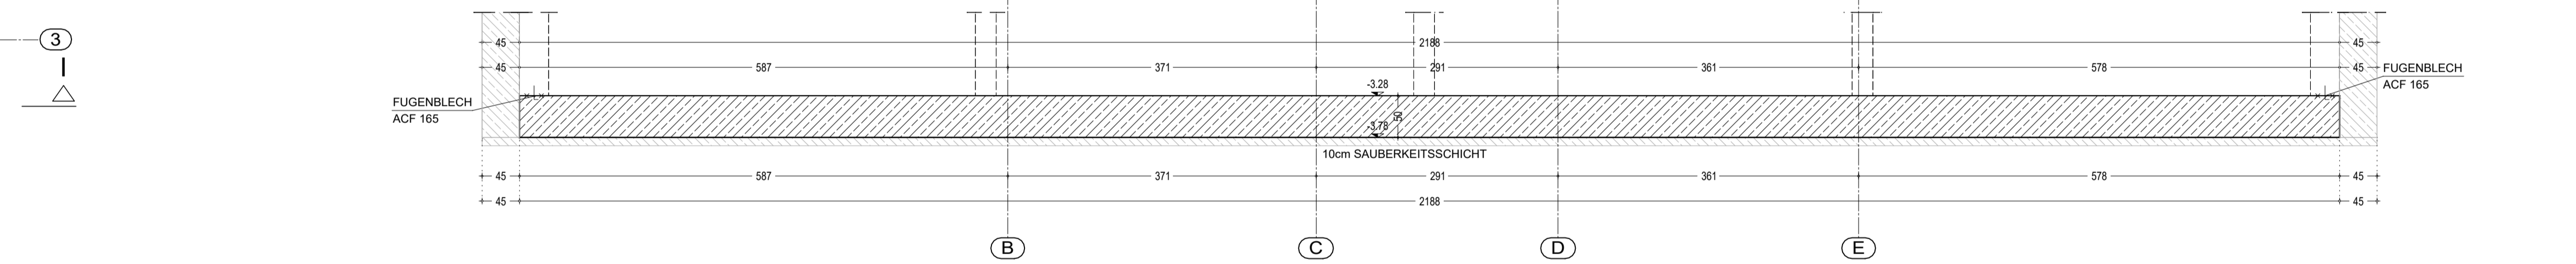


SCHNITT G-G

M 1:50

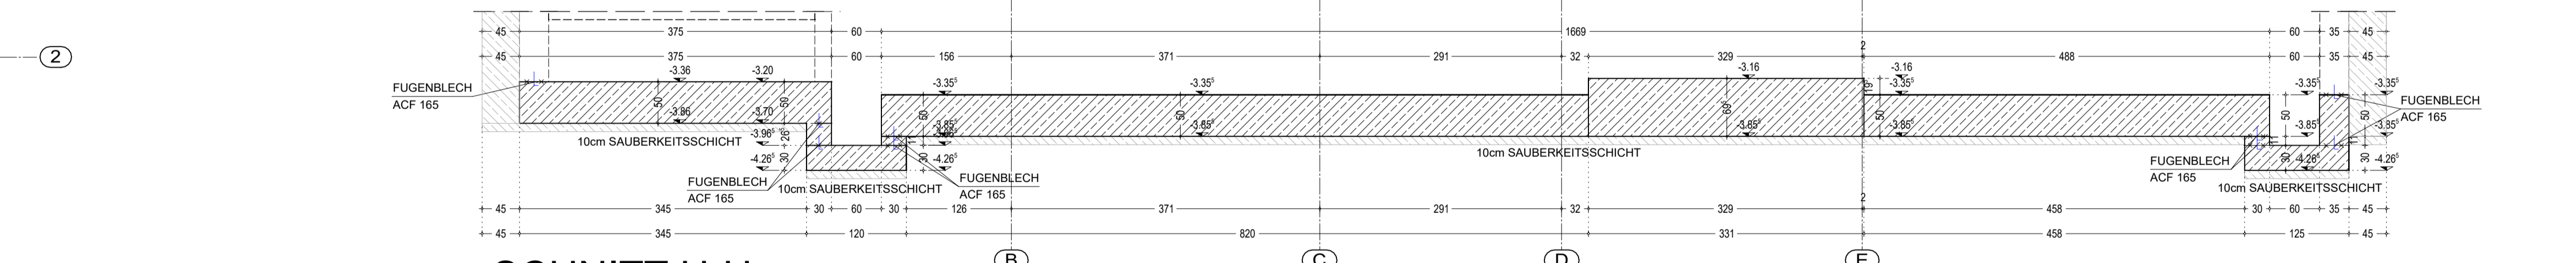


SCHNITT H-H

M 1:50

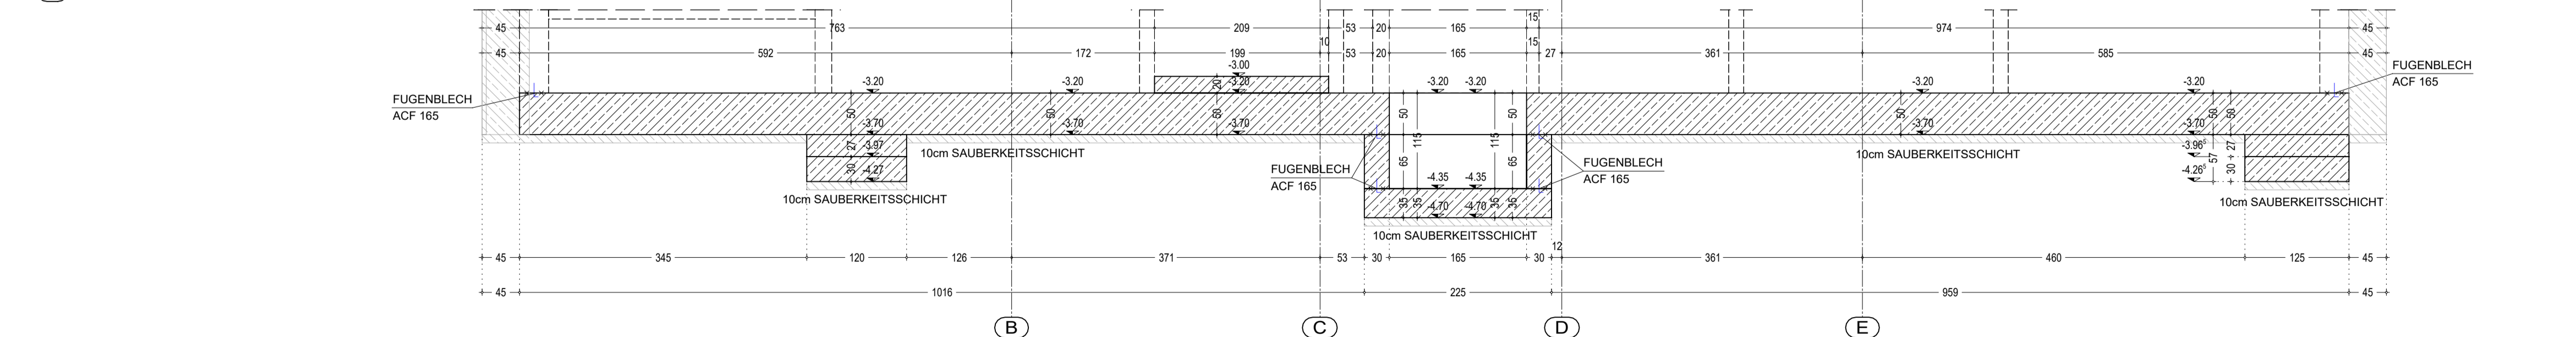


SCHNITT I-I

M 1:50

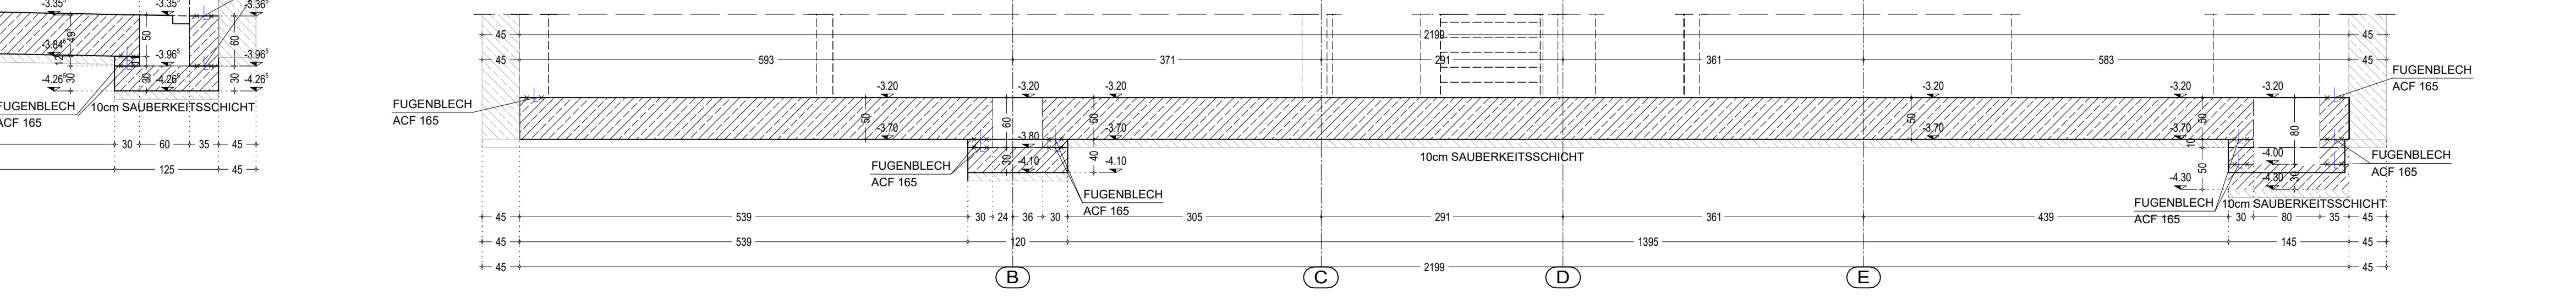

SCHNITT A-A

M 1:50

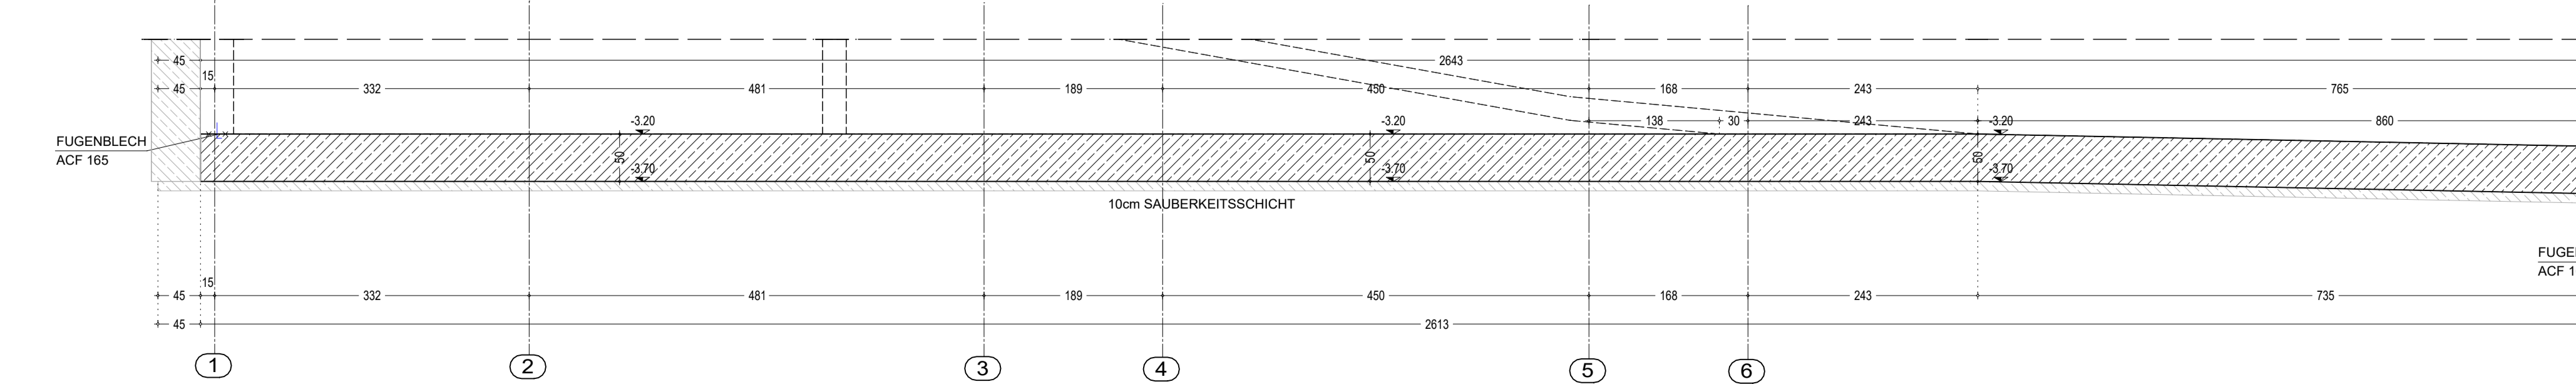

LEGENDE:

	STAHLBETONBAUTEIL
	VORHERIGER BAUAUSSCHNITT
	NÄCHSTER BAUAUSSCHNITT
	ARBEITSFUGE

MASSE, HÖHEN, AUSSPARUNGEN sowie DETAILS müssen vor der AUSFÜHRUNG mit den gültigen ARCHITEKTENPLÄNEN verglichen werden!

ERDUNGSELEMENTE laut Angabe des ELEKTROPLANERS!

FUNDAMENTE auf tragfähigem BODEN gründen!

Bei sämtlichen Arbeits- und Betonierfugen ist ein Fugenblech einzulegen!

Sämtlichen Arbeits- und Betonierfugen sind mit Streckmetall abzuschalen!

FUGENBLECH einbringen und versetzen laut RICHTLINIEN der HERSTELLERFIRMA!

LEGENDE	OK	ÜBERKANTE	STUK	STURZÜBERKANTE	WS	WANDDÄHLITZ
UK	UNTERKANTE	STH	STURZÖHNE	WA	WANDAUSSPARUNG	
DKK	DECKENÜBERKANTE	RPH	ROHFAHRTÖPFE	DA	DECKENAUSSPARUNG	
DKM	DECKENÜBERKANTE	HD	WANDSCHÜBLICH	REL	ROHBAUCHEITE	
FDK	FUNDAMENTÜBERKANTE	DD	DECKENSCHÜBLICH			
FDK	FUNDAMENTÜBERKANTE	FD	FUNDAMENTÜRSCHUBLICH			

SANIER BAUTEILE	PRODUKT	TYP	STÜCK

BETON & STAHL	BETON	DECKUNG [mm]	GÜTE	EIGENSCHAFT
FUNDAMENTPLATTE				
WÄNDE				
DECKE				
STAHL				GEWICHT [kg]
RUNDSTAHL				
MATTEN				

ÄNDERUNG	INDEX	DATUM	GEZ.	ÄNDERUNG

AUSFÜHRUNGSPLAN

PROJEKT: Neubau eines Wohnhauses mit 27 Wohnheiten und einer Garage für 13 PKW
KHEKGASSE 13, 1230 WIEN

BAUHER: KHEKGASSE 13 Projektentwicklung GmbH
SCHWARZENBERGPLATZ 5/1, 1030 WIEN

INHALT	WASSERSTAB	1:50	GEZEICHNET	GEPRÜFT
Fundamentplatte 1. UNTERGESCHOSS				
PLANNER	DATUM	PROJEKT	NAMER	INDEX
	170518_16-056	100_B_AUS_SP	UG1 Fundamentplatte	
PREISGABE	ZUR PREISGABE WEITERZULEGEND			
PLANNER	FREIGABE ERHALTEN			
PLANNER	PLANKONDALE			
PLANNER	PLANKONDALE			