


# GRUNDRISS DECKE ü EG - UNTERE BEWEHRUNG

EBENE +2,53

M 1:50

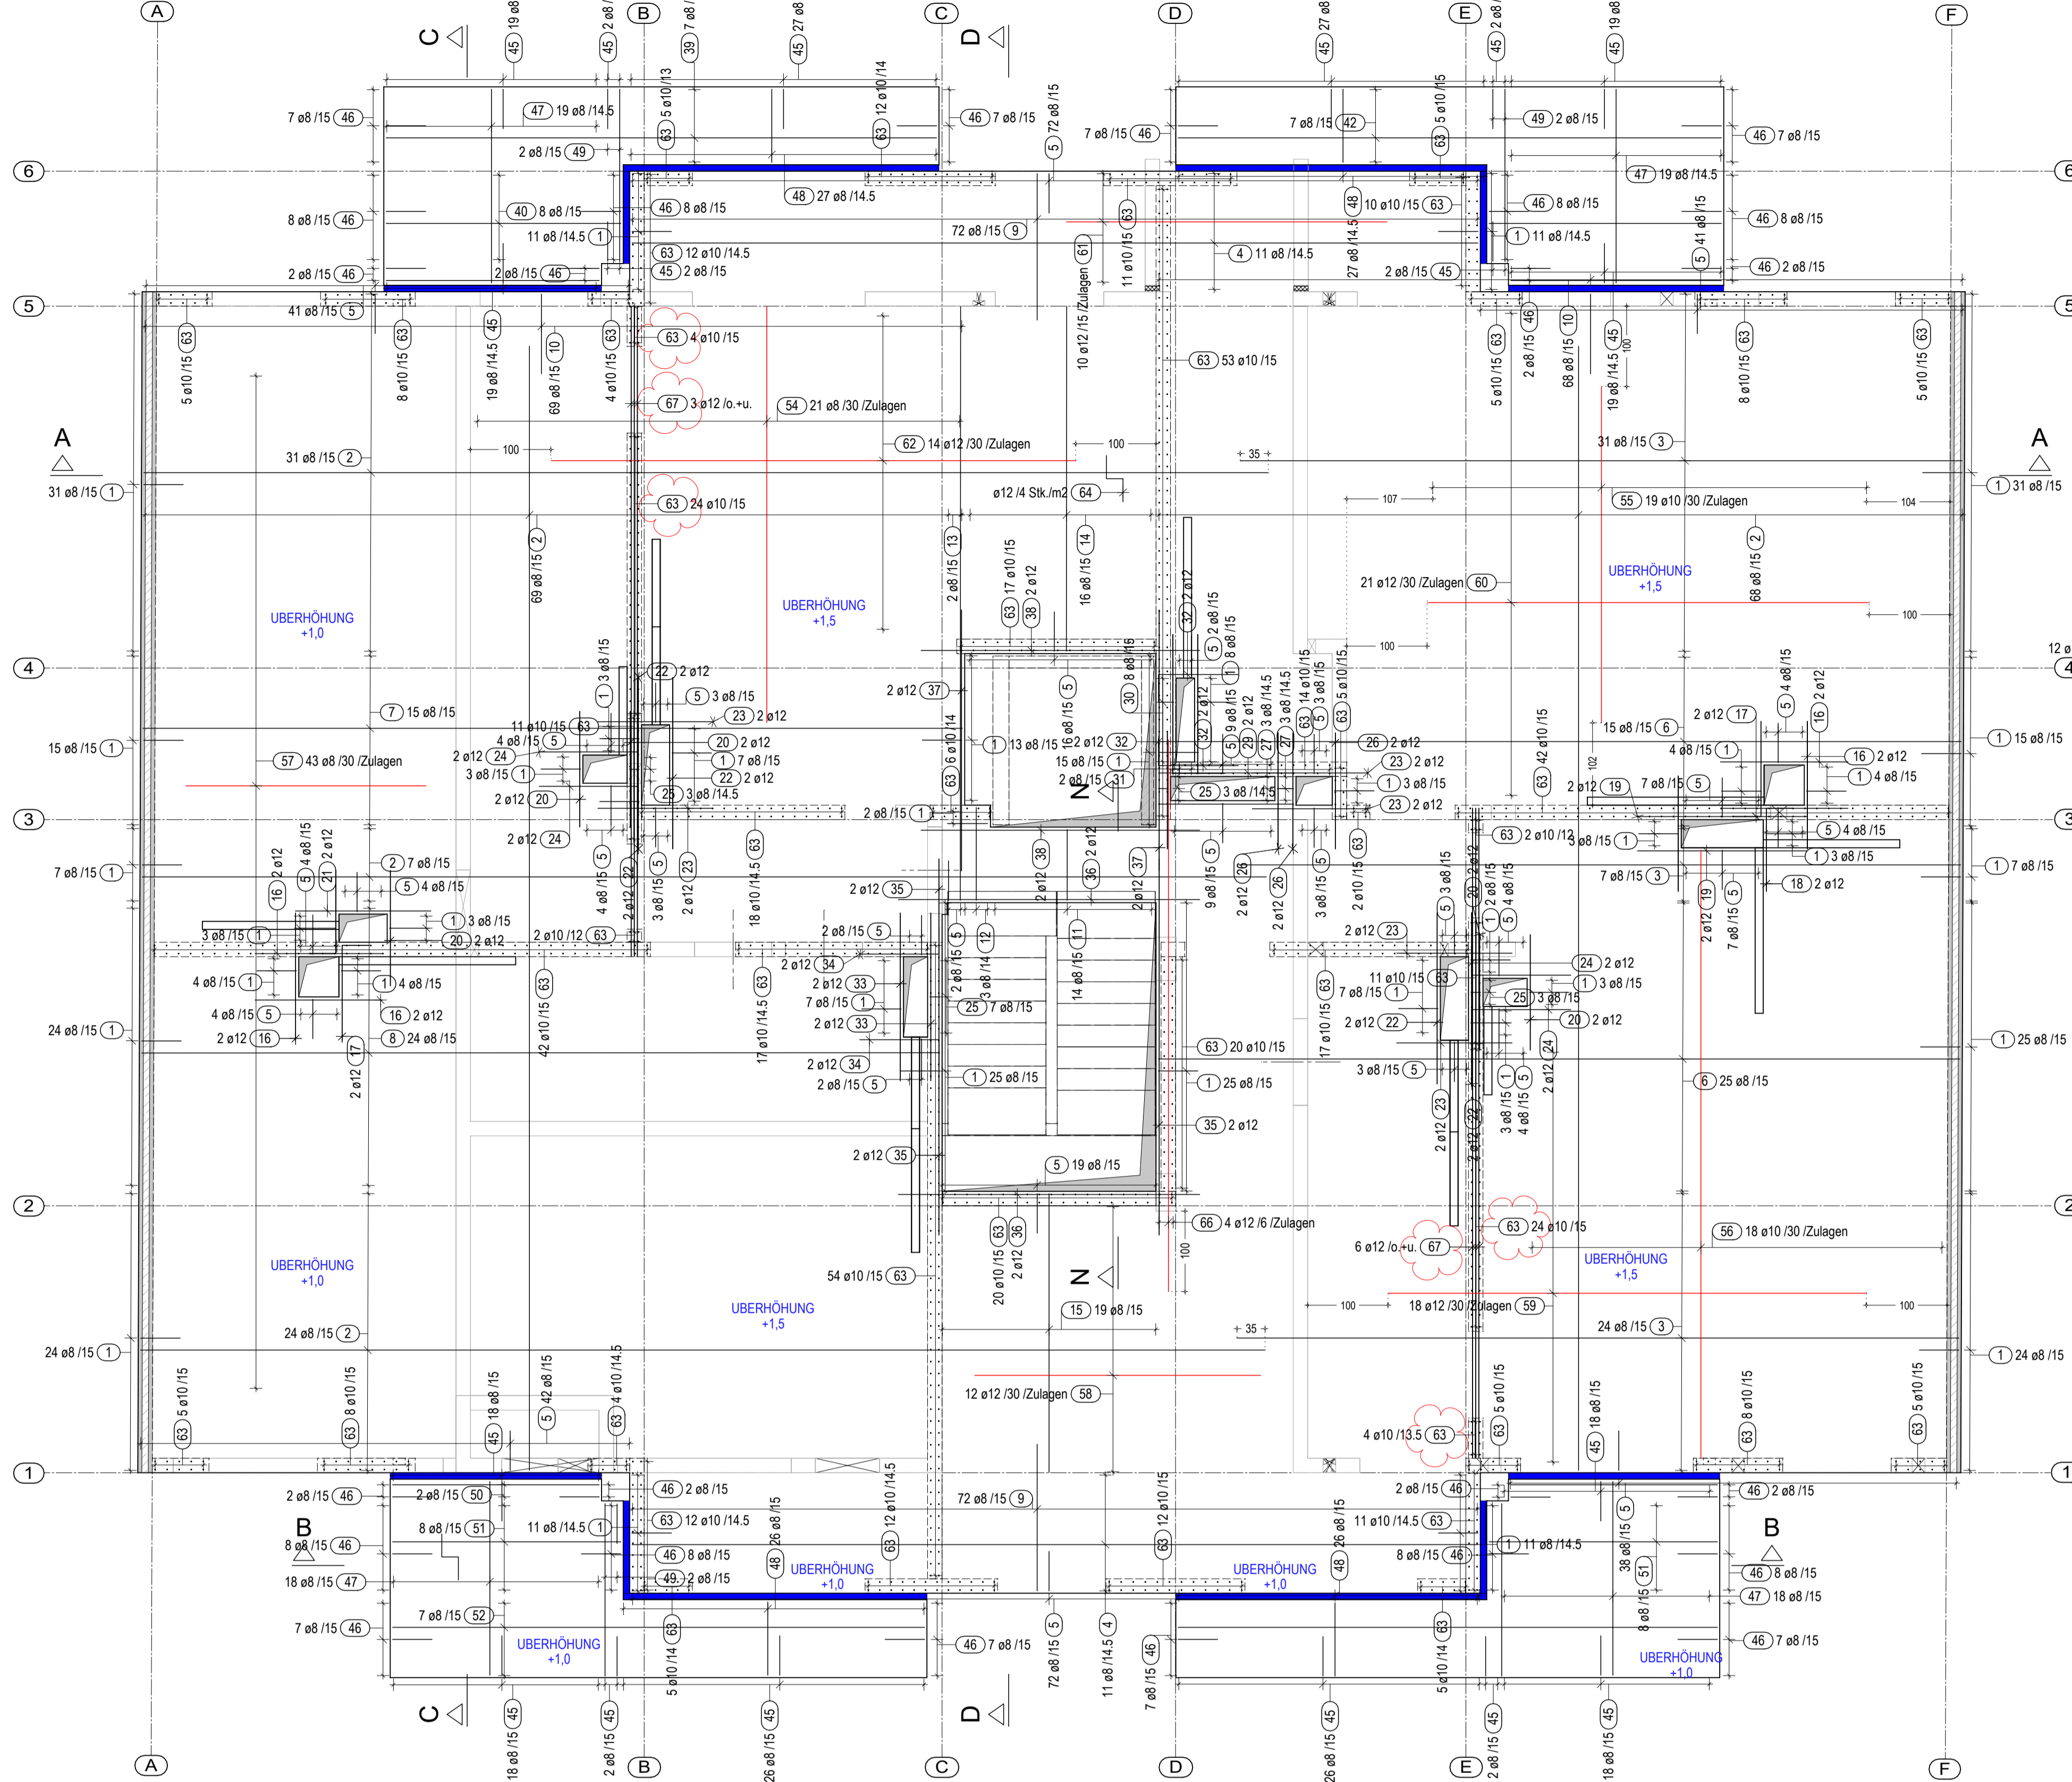

**LEGENDE:**

STÄHLBETONBAUTEILE


VORHERIGER BAUAUSSCHNITT

NÄCHSTER BAUAUSSCHNITT

ARBEITSFUGE


## SCHNITT A-A

M 1:50

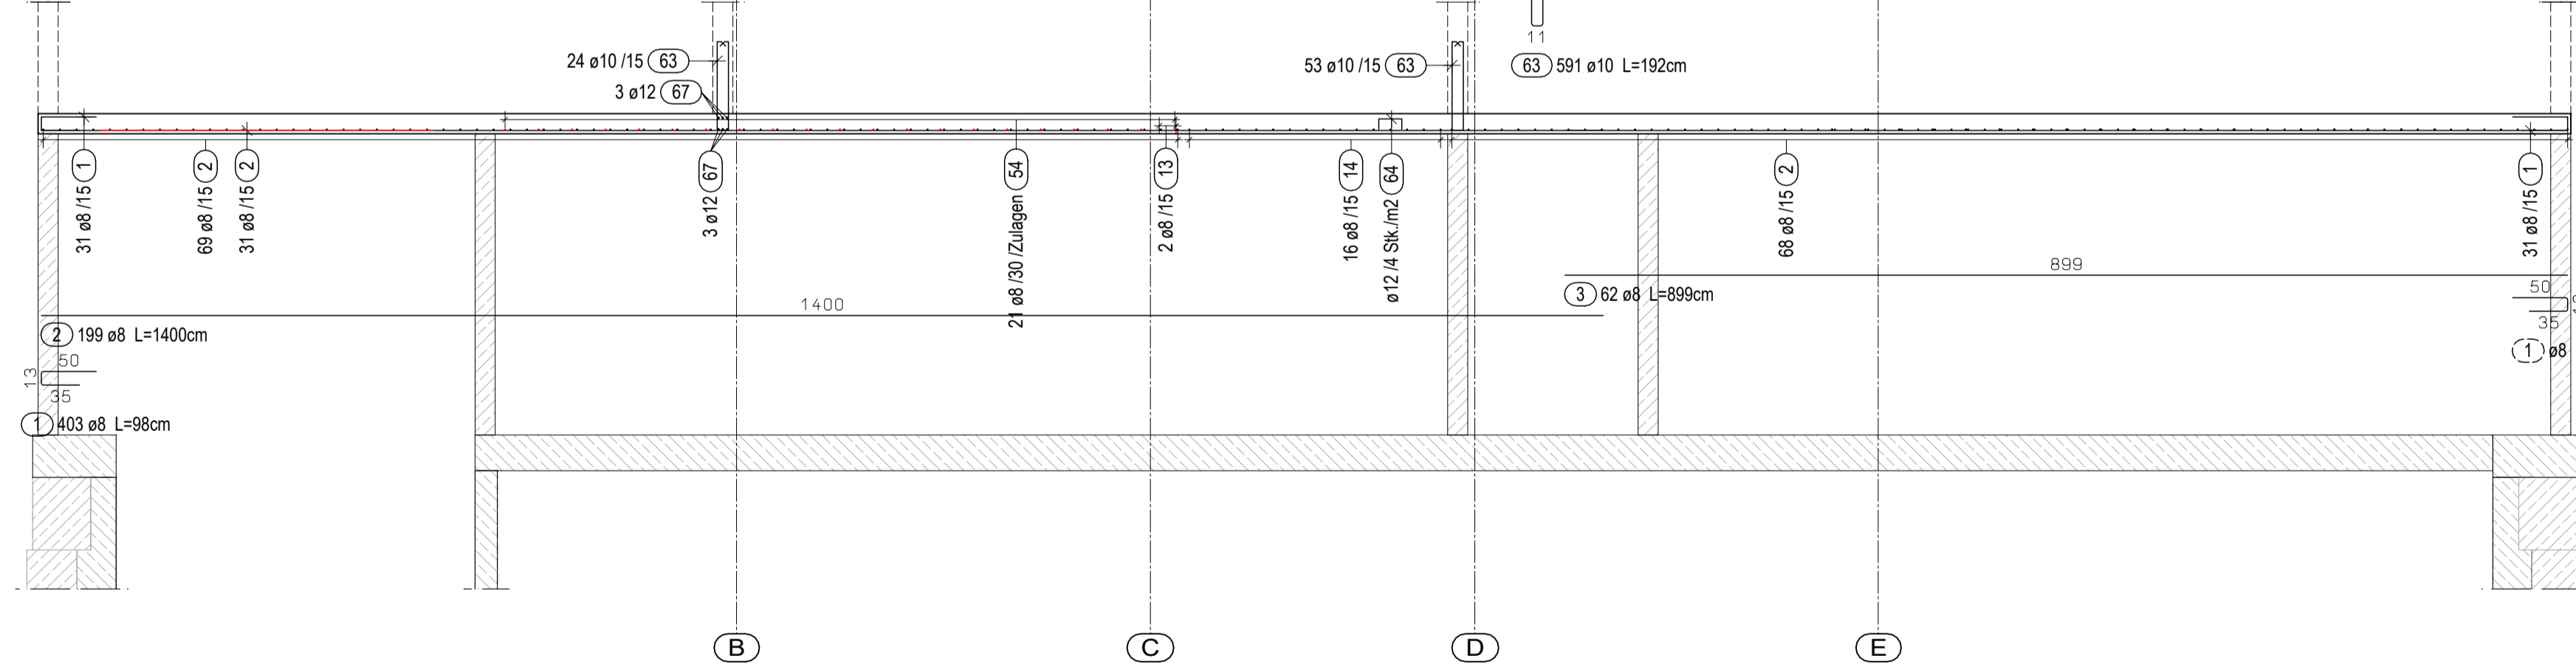


## SCHNITT B-B

M 1:50

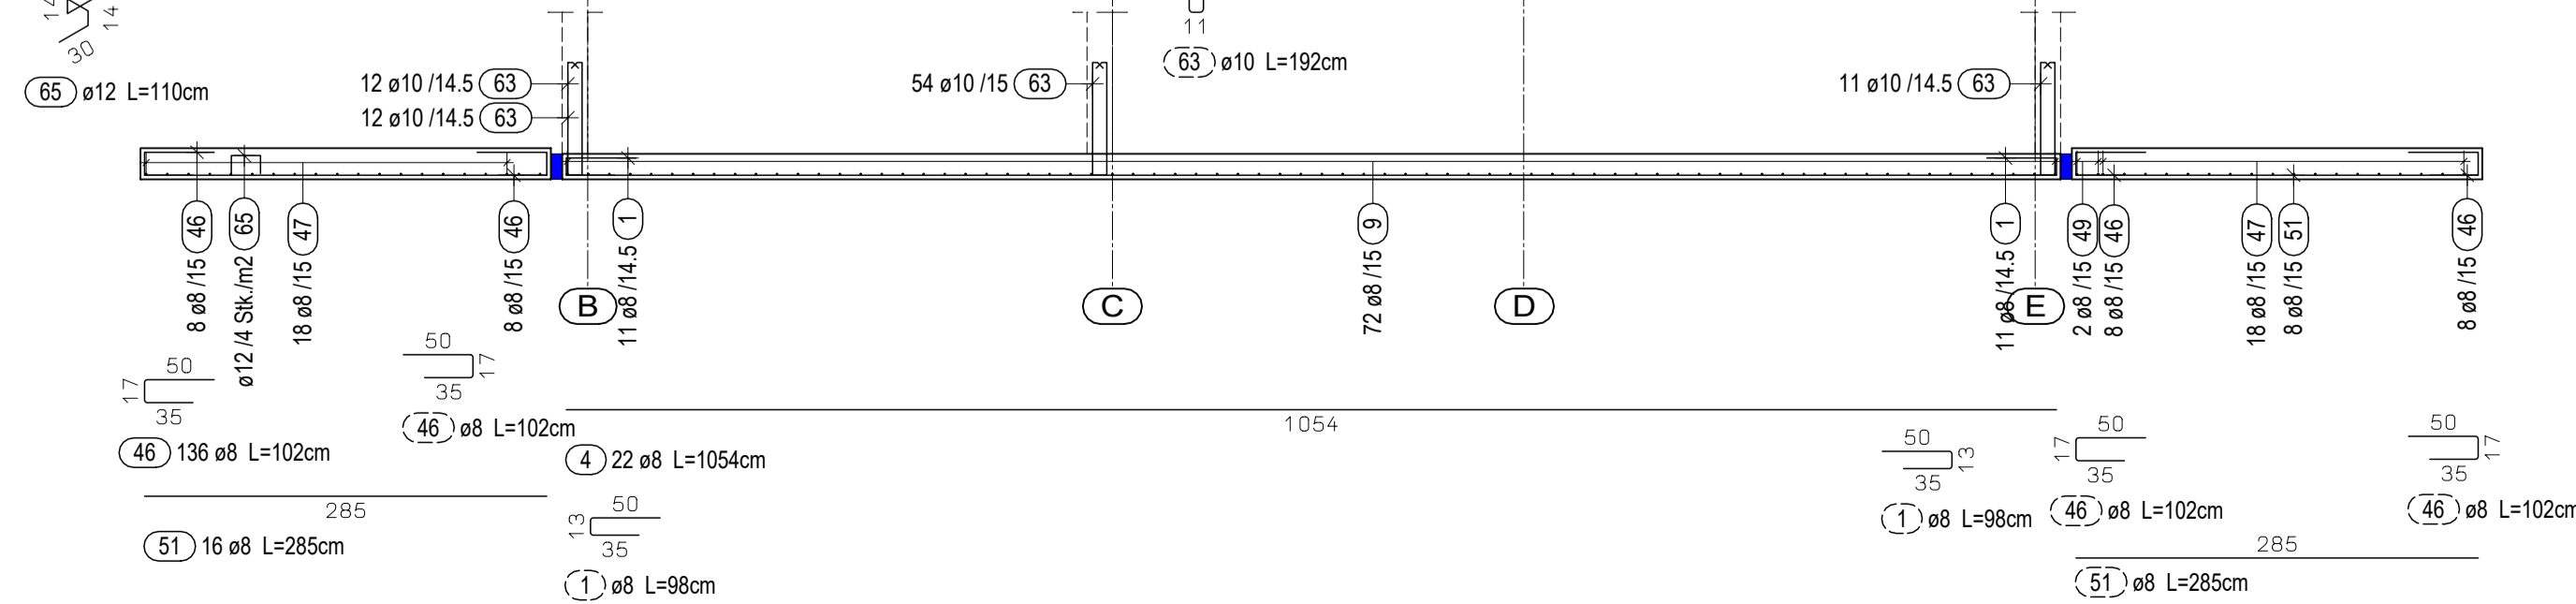


## SCHNITT C-C

M 1:50

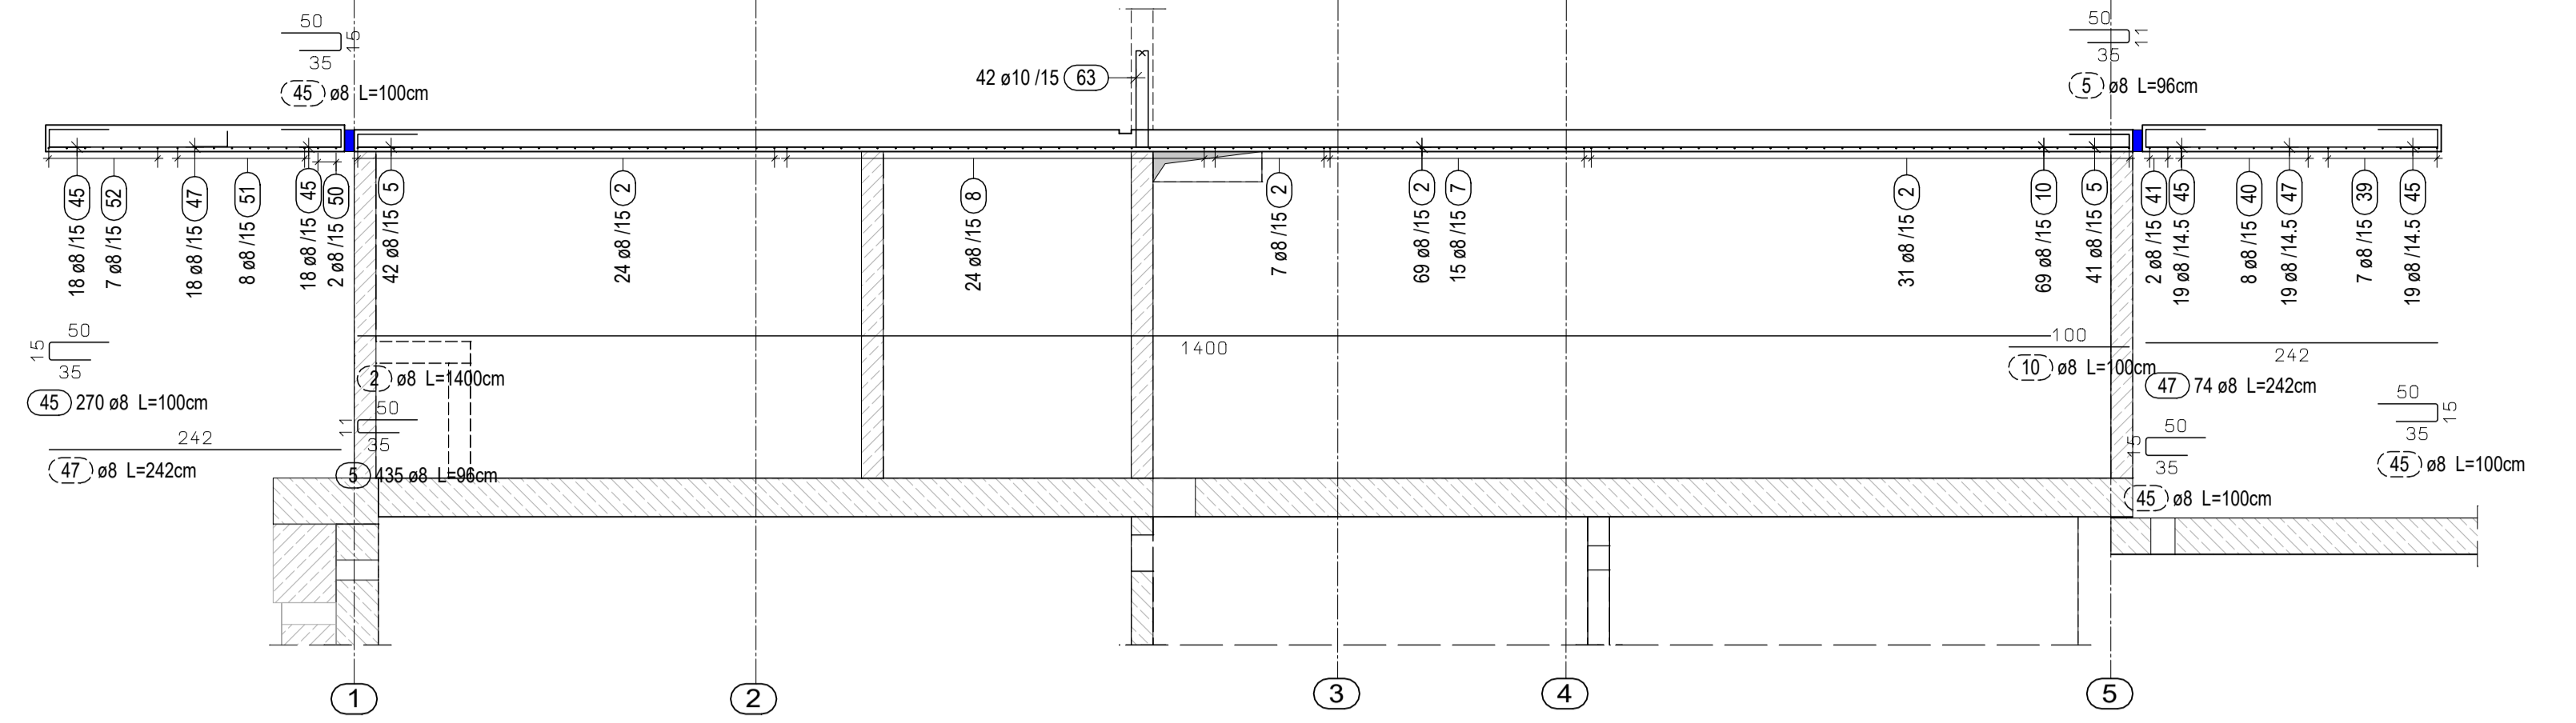

## SCHNITT D-D

M 1:50

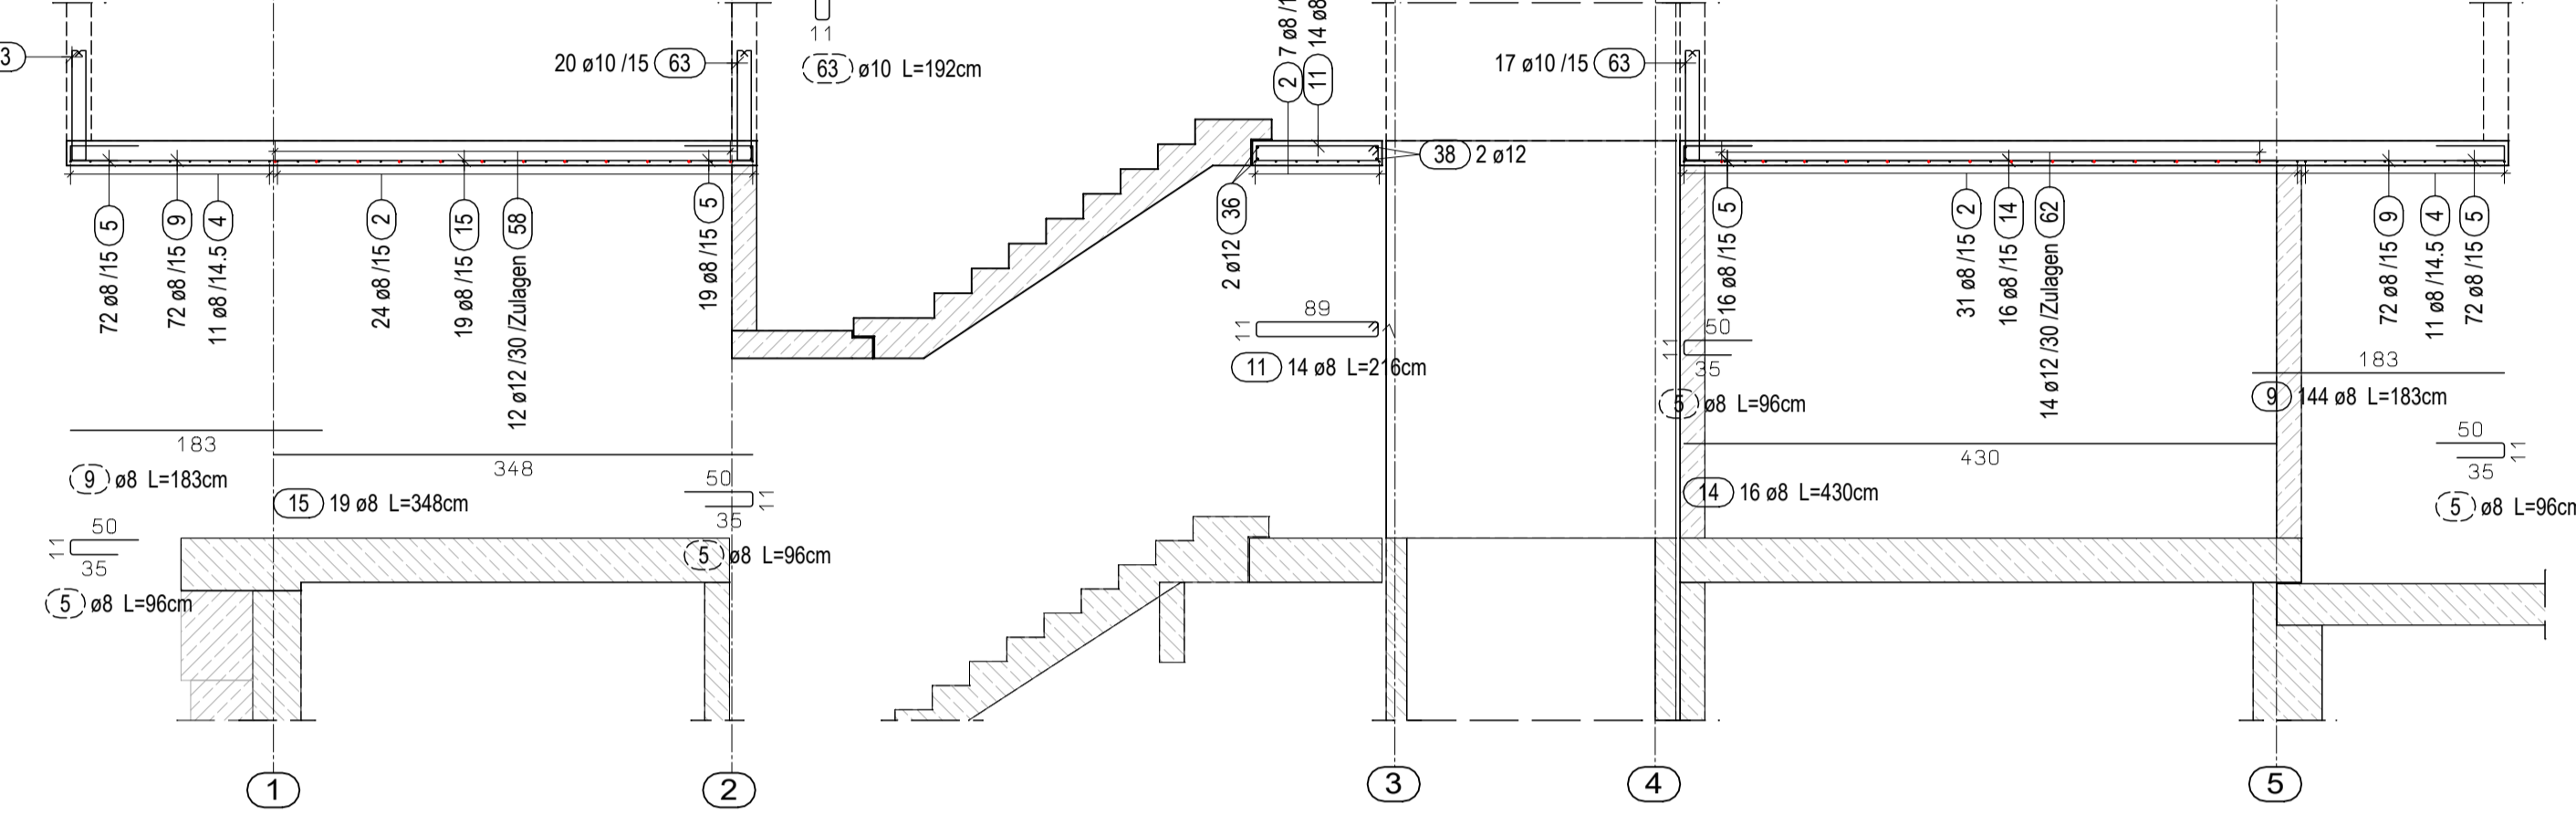

### Stabliste - Biegeformen

Pos.	Stk.	Einzel Länge [mm]	Bemalte Biegeform (unmalstablich)	Gesamt Länge [mm]	Masse [kg]
1	403	0.98	50	394.04	156.00
2	199	14.00	35	2786.00	1100.47
3	62	8.99	1400	557.38	220.17
4	22	10.54	899	231.88	91.59
5	435	0.96	50	417.60	164.95
6	40	9.98	35	399.20	157.68
7	15	10.21	996	153.15	60.49
8	24	9.94	1021	238.56	94.23
9	144	1.83	994	263.52	104.09
10	137	1.00	183	137.00	54.12
11	14	2.16	100	30.24	11.94
12	3	2.70	89	8.10	3.20
13	2	7.40	116	14.80	5.85
14	16	4.30	740	68.80	27.18
15	19	3.48	430	66.12	26.12
16	12	1.60	348	19.20	7.05
17	4	1.55	160	6.20	2.51
18	4	1.40	120	5.60	2.17
19	4	1.20	105	4.80	1.87
20	12	1.45	212	17.40	6.76
21	2	1.70	145	3.40	1.32
22	8	1.20	170	10.40	4.03
23	12	1.45	215	17.40	6.76
24	8	1.60	145	11.37	4.39
25	16	0.67	125	10.72	4.23
26	8	1.46	13	11.68	4.51
27	3	0.83	146	2.49	0.98
28	4	1.20	21	8.36	3.19
29	4	1.85	174	6.76	2.58
30	8	0.81	169	6.48	2.56
31	2	0.64	20	1.28	0.51
32	4	1.35	13	5.40	2.05
33	4	1.20	101	8.40	3.19
34	4	1.35	210	8.40	3.19
35	4	1.45	100	16.76	6.46
36	4	1.37	489	15.04	5.74
37	4	1.32	376	13.04	4.98
38	4	1.32	326	13.92	5.28
39	4	1.32	348	13.92	5.28

Gesamtmasse [kg]: 5673.65

LEGENDE	OK	UBERKANTE	STUK	STURZUNTERKANTE	WS	WANDAUSSCHLITZ
UK	UNTERKANTE	STH	STURZKÖPFE	WA	WANDAUSSPARUNG	
DKK	DECKENÜBERKANTE	RRH	ROHRPARAPETÖHE	DA	DECKENAUSSPARUNG	
DKU	DECKENUNTERKANTE	WD	WANDÜBERBRUCH	RBL	ROHBAUCHE	
FDK	FUNDAMENTÜBERKANTE	DS	DECKENÜBERBRUCH			
FDK	FUNDAMENTUNTERKANTE	FD	FUNDAMENTÜBERBRUCH			

SONDERBAUTEILE	PRODUKT	TYP	STÜCK
-	-	-	-
-	-	-	-
-	-	-	-

BETON & STAHL	BETON	DECKUNG [cm]	GÜTE	EIGENSCHAFT
DECKE	BETON	2,5	C30/37	-

STAHL	RUNDSTAHL	MATTEN	GEWICHT [kg]
-	-	-	-
-	-	-	-

ANDERUNG	DATUM	GEZ.	ANDERUNG
B	08.11.2017	MS	Erklärung Pos. (B) + (E)
A	24.10.2017	MS	Erklärung Pos. (E)

# AUSFÜHRUNGSPLAN

Neubau eines Wohnhauses mit 27 Wohnheiten und einer Garage für 13 PKW  
KHEKGASSE 13, 1230 WIEN  
KHEKGASSE 13 Projektentwicklung GmbH  
SCHWARZENBERGPLATZ 5/1, 1030 WIEN

PROJEKT	BAUWEISE	BAUWEHR	ÜBERSICHT
Neubau eines Wohnhauses mit 27 Wohnheiten und einer Garage für 13 PKW	KHEKGASSE 13, 1230 WIEN	KHEKGASSE 13 Projektentwicklung GmbH SCHWARZENBERGPLATZ 5/1, 1030 WIEN	

INHALT	MASSSTAB	1:50	GEZEICHNET	Seite	GEPRÜFT
Decke ü ERDGESCHOSS					

PLANNR.	DATUM	PROJEKT	NUMMER	INDEX	ABELLUNG	PLANNR.	PREFIX
170518_16-056	206	B_AUS_BP	Decke ü EG				

FREIGABE	PLANGRUNDLAGE
ZUR FREIGABE WEITERGELEITET	PLANGRUNDLAGE

PLANER	PLANVERFASSER

MASSE, HÖHEN, AUSSPARUNGEN sowie DETAILLE müssen vor der AUSFÜHRUNG mit den gültigen ARCHITECTENPLÄNEN verglichen werden!

ERDUNGSELEMENTE laut Angabe des ELEKTROPLANERS!

FUNDAMENTE auf tragfähigem BODEN gründen!

Bei sämtlichen Arbeits- und Betonierfugen ist ein Fugenblech einzulegen!

Sämtlichen Arbeits- und Betonierfugen sind mit Streckmetall abzuschalen!

FUGENBLECH einbringen und versetzen laut RICHTLINIEN der HERSTELLERFIRMA!

### UNFALLSCHUTZ!

